
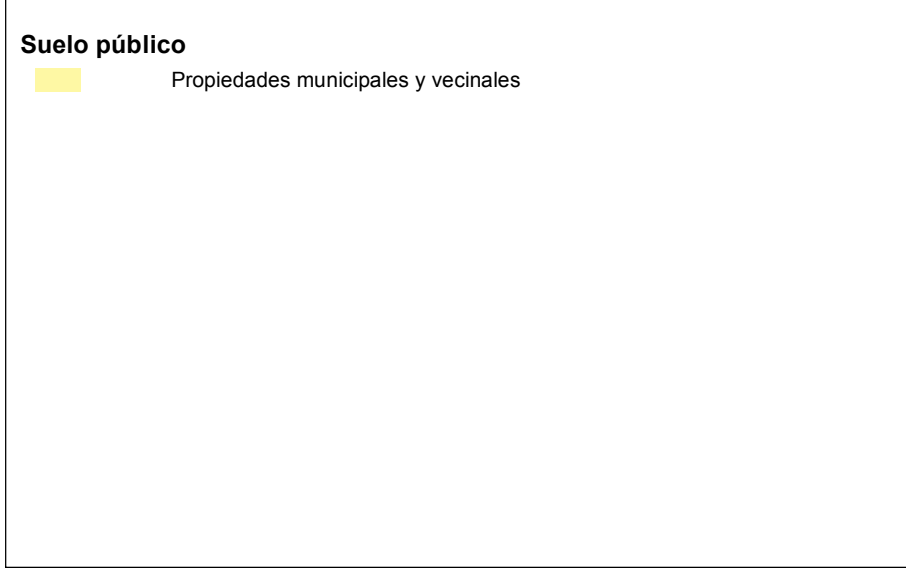


- Leyenda**
- Signos convencionales**
- Altimetría
    - Curvas de nivel 5 metros
    - Curvas de nivel 1 metro
  - Hidrografía
    - Cursos de agua
  - Infraestructuras
    - Carreteras
    - Tendidos eléctricos
  - Estructura catastral
    - Suelo urbano
      - Límite de suelo urbano
      - Parcelas catastrales
    - Suelo rústico
      - Polígonos catastrales
      - Parcelas catastrales
    - Suelo público
      - Propiedades municipales y vecinales

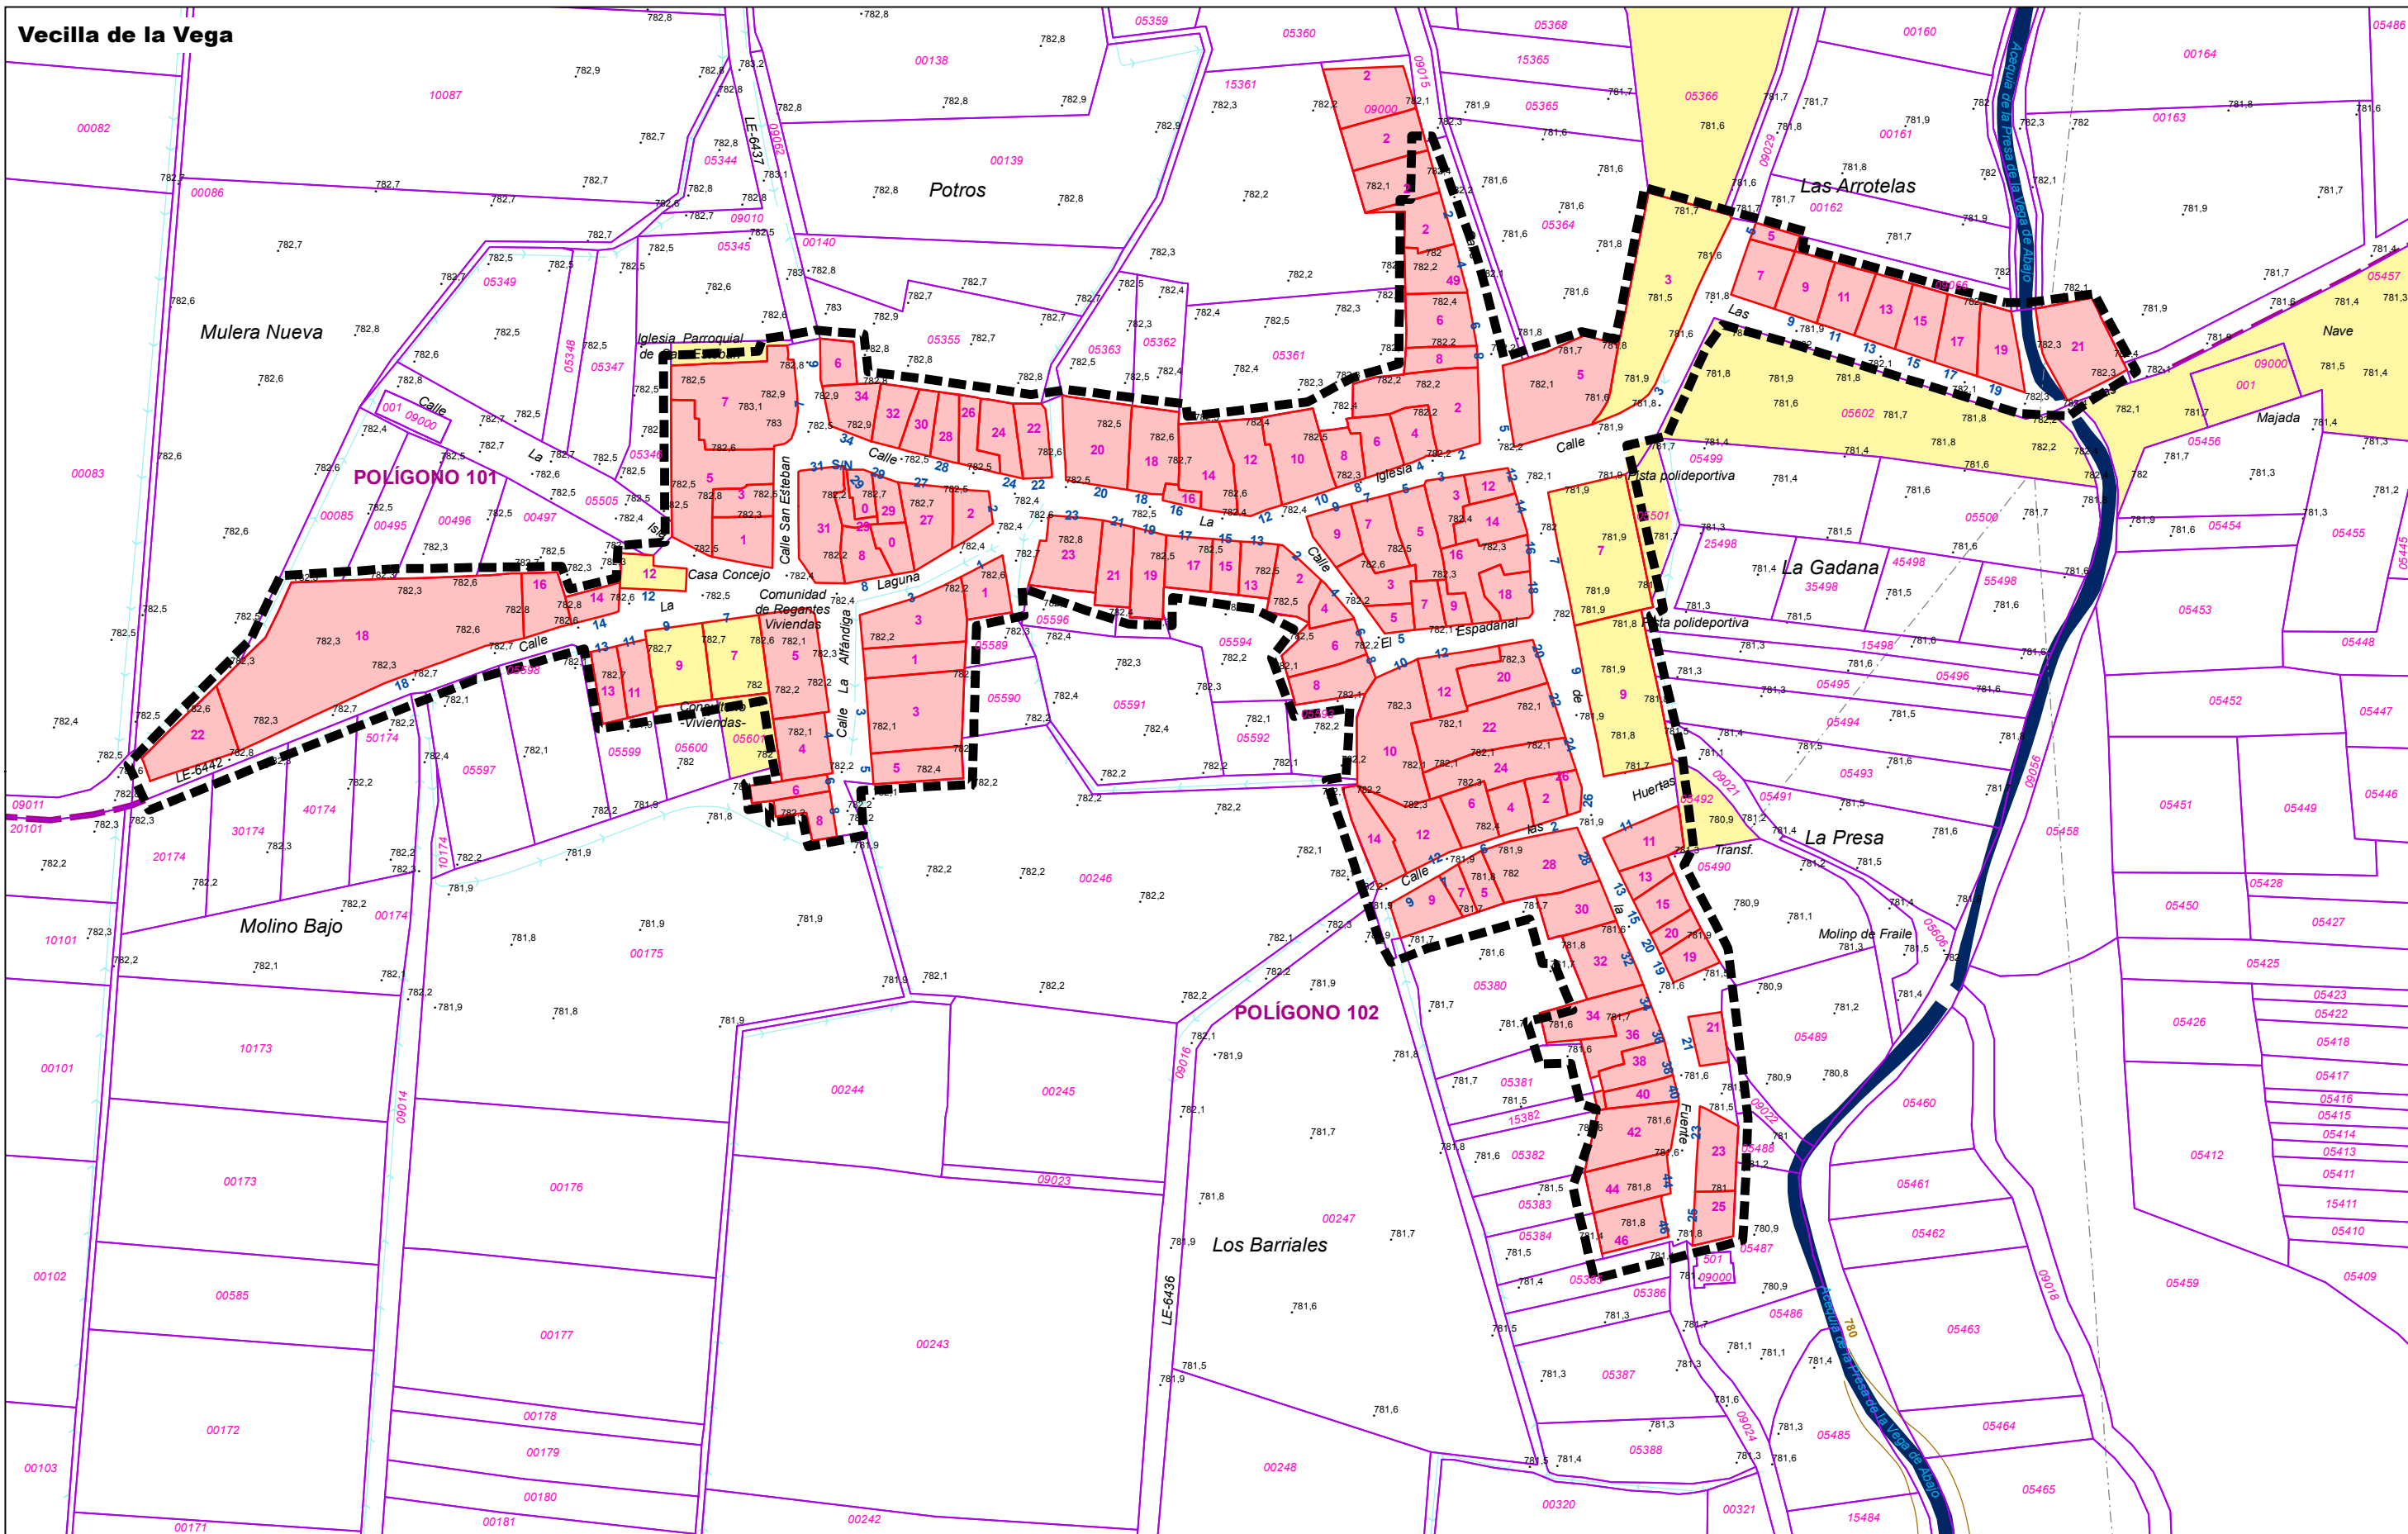

**Aprobación Inicial**

**NORMAS URBANÍSTICAS MUNICIPALES**

**Soto de la Vega (León)**

**Plano PI-7.3. Oteruelo de la Vega y Vecilla de la Vega**

**Plano de estructura catastral**

**Mayo de 2017**

0 50 100 Metros

Escala 1:2.000

**Ayuntamiento**  
**SOTO DE LA VEGA**

Consultoría:

**gama**  
alternativas medioambientales

**Redactores:**

Luis Santos y Ganges  
Geógrafo

Enrique Rodrigo González  
Arquitecto

Miguel Ángel Ceballos Ayuso  
Geógrafo

Mónica Martínez Sierra  
Arquitecta