
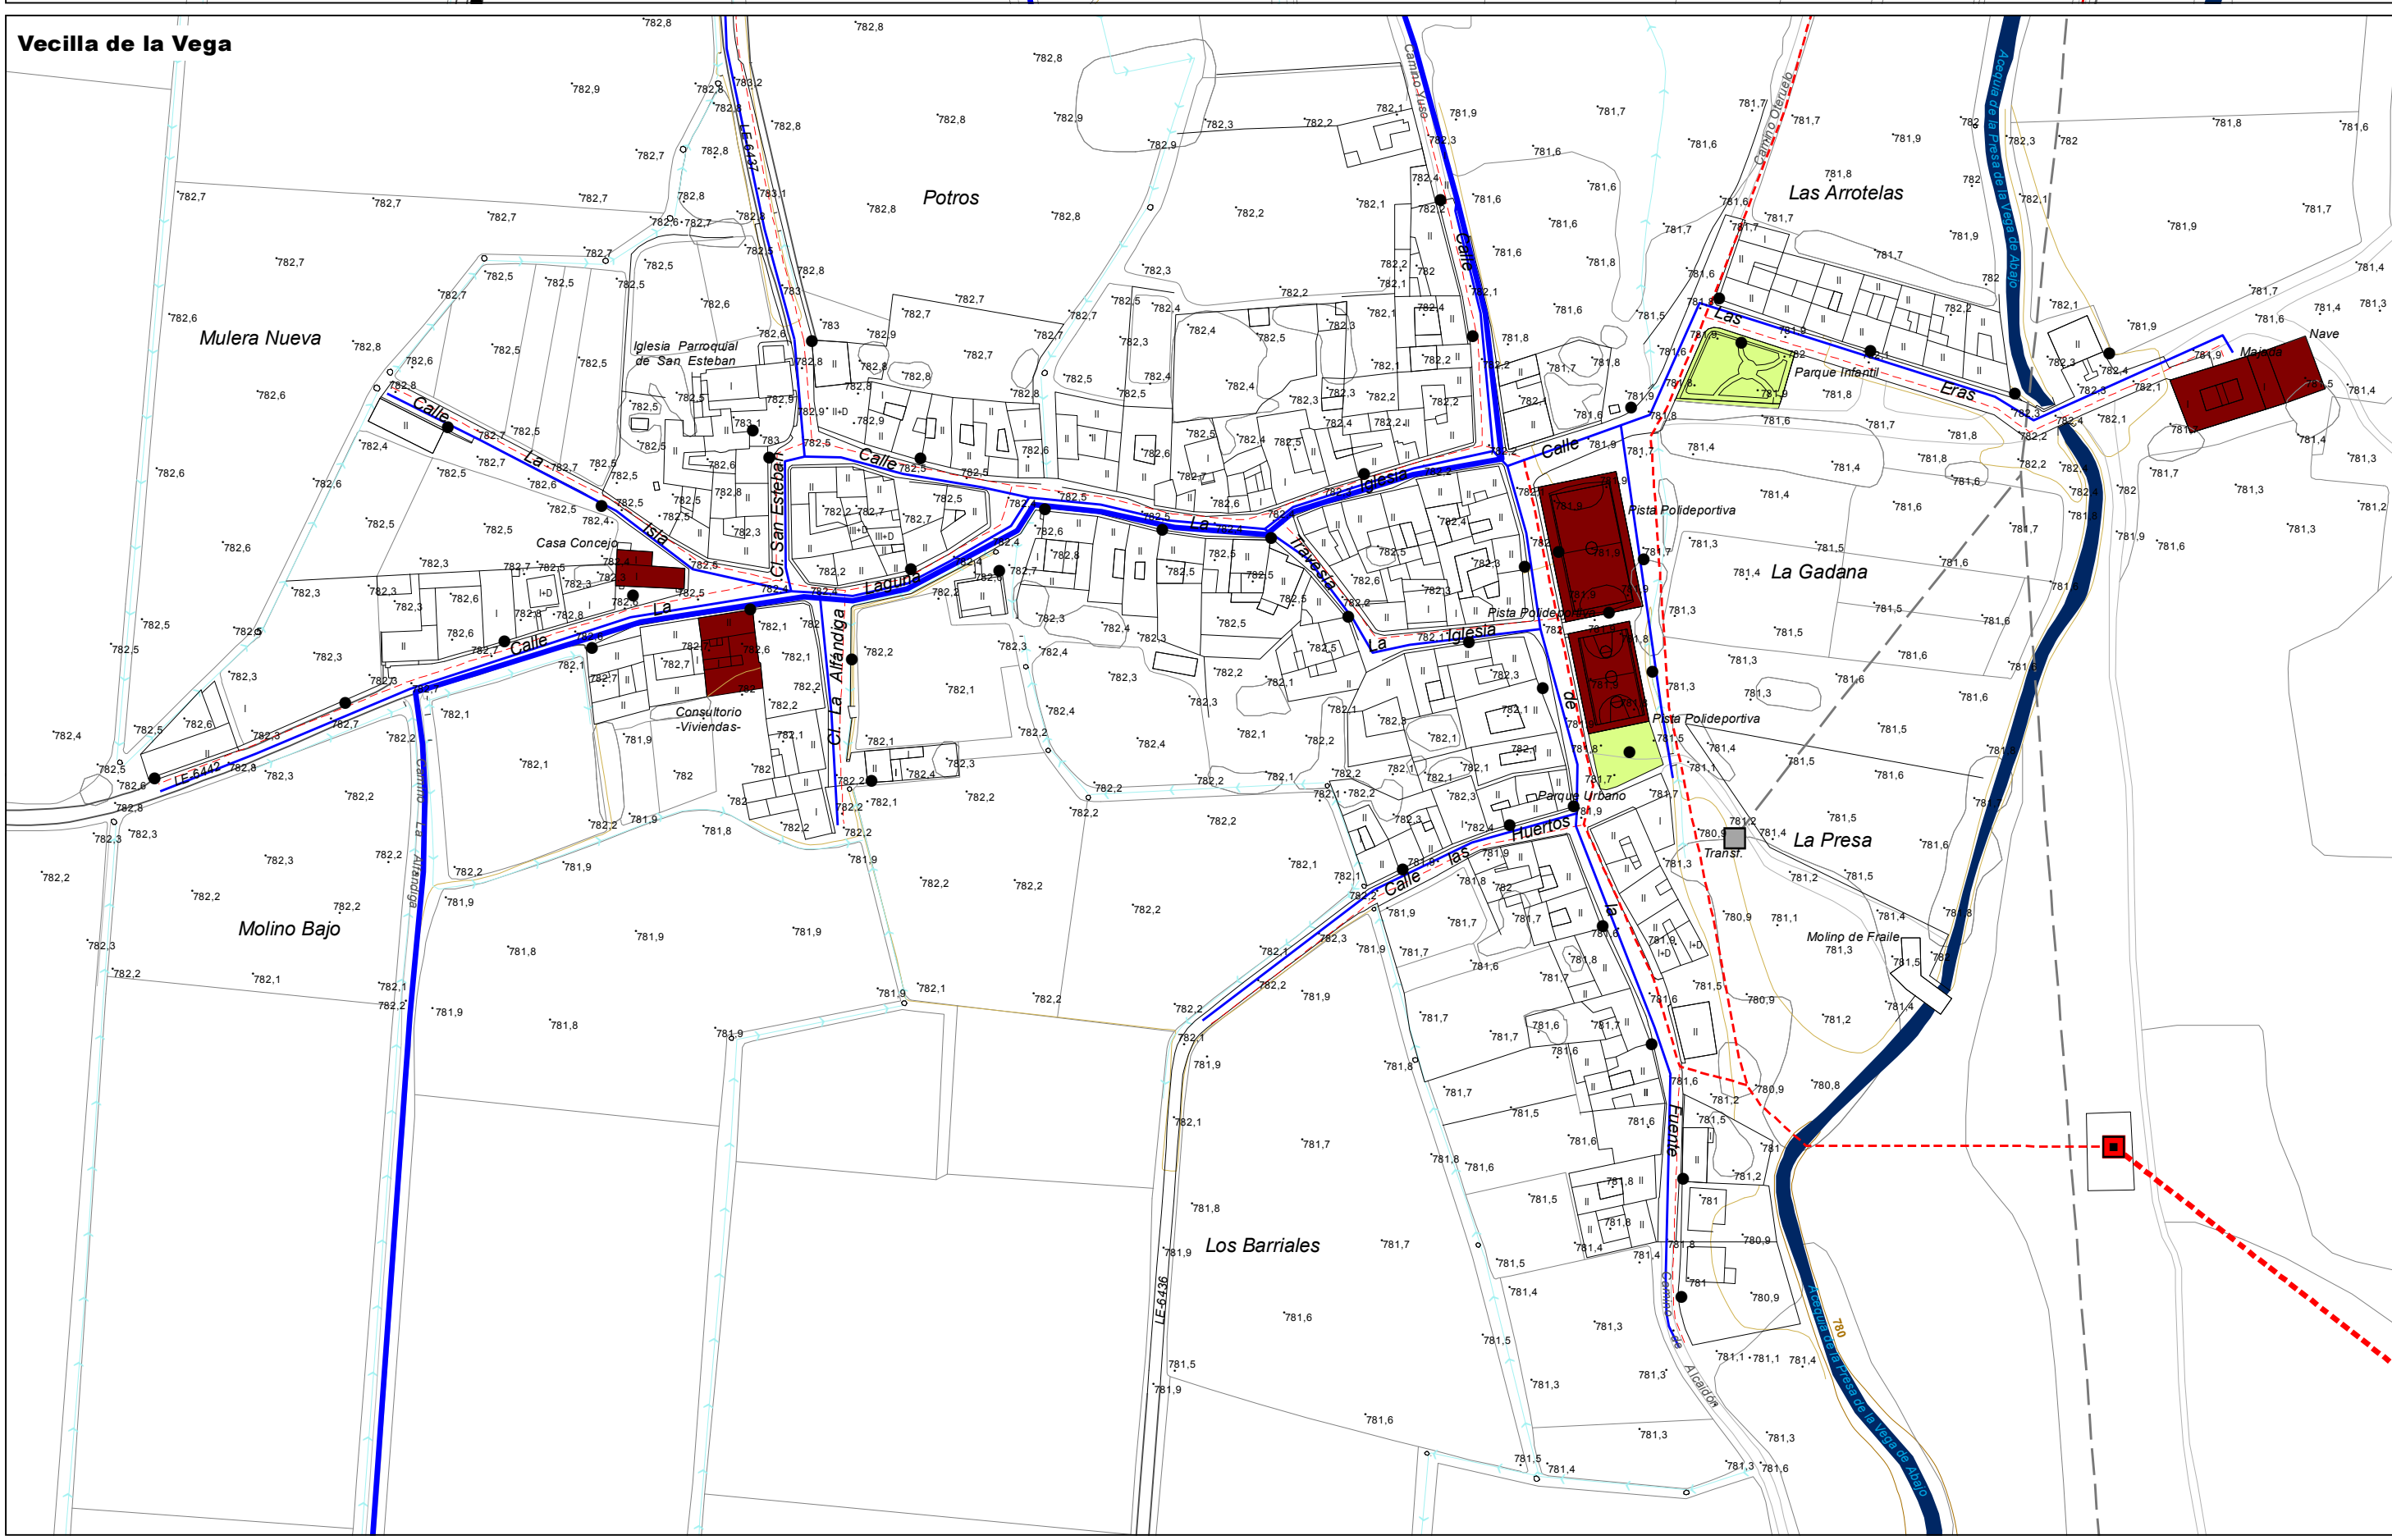


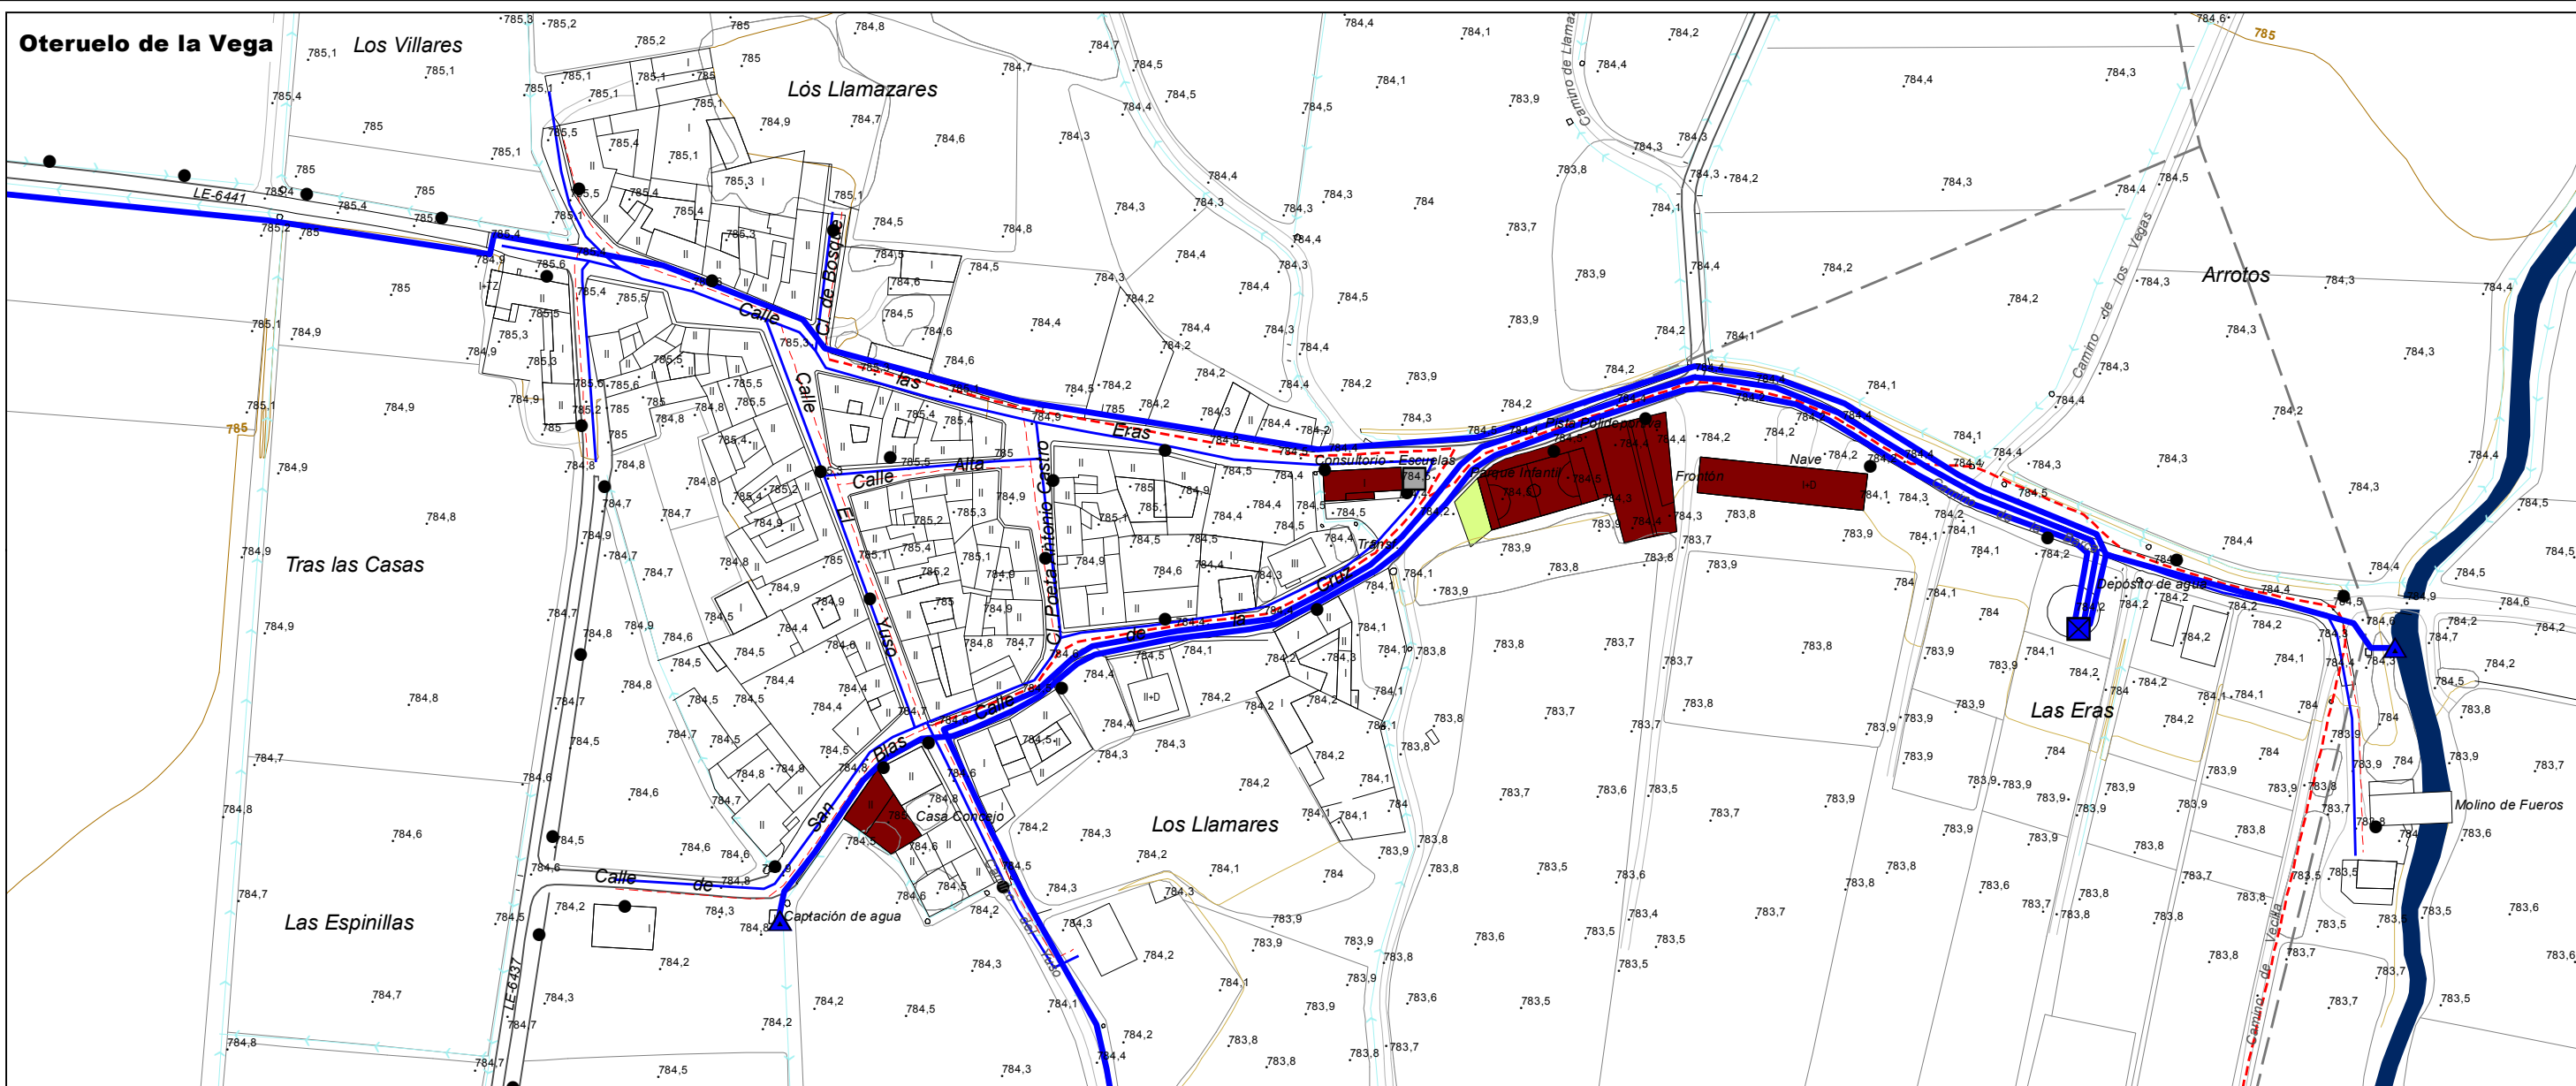

Situación

Leyenda

Signos convencionales

Altimetría

- Curvas de nivel 5 metros
- Curvas de nivel 1 metro

Hidrografía

- Cursos de agua

Infraestructuras

- Carreteras
- Gasoductos

Servicios urbanos

Abastecimiento de agua

- Captación
- Depósito
- Red de captación
- Red de distribución

Saneamiento

- Depuradora
- Emisario
- Colector
- Ramal

Suministro eléctrico

- Línea de media tensión
- Transformador
- Punto de luz

Espacios libres públicos

- Espacios libres públicos

Equipamientos

- Equipamientos

Aprobación Definitiva

NORMAS URBANÍSTICAS MUNICIPALES
Soto de la Vega (León)

Plano PI-5.3. Oteruelo de la Vega y Vecilla de la Vega
Plano de dotaciones urbanísticas

Agosto de 2024

Escala 1:2.000

Ayuntamiento
SOTO DE LA VEGA

Consultoría: **gama**
alternativas medioambientales

Redactores:

Luis Santos y Ganges
Geógrafo

Enrique Rodrigo González
Arquitecto

Miguel Ángel Ceballos Ayuso
Geógrafo

Mónica Martínez Sierra
Arquitecta