


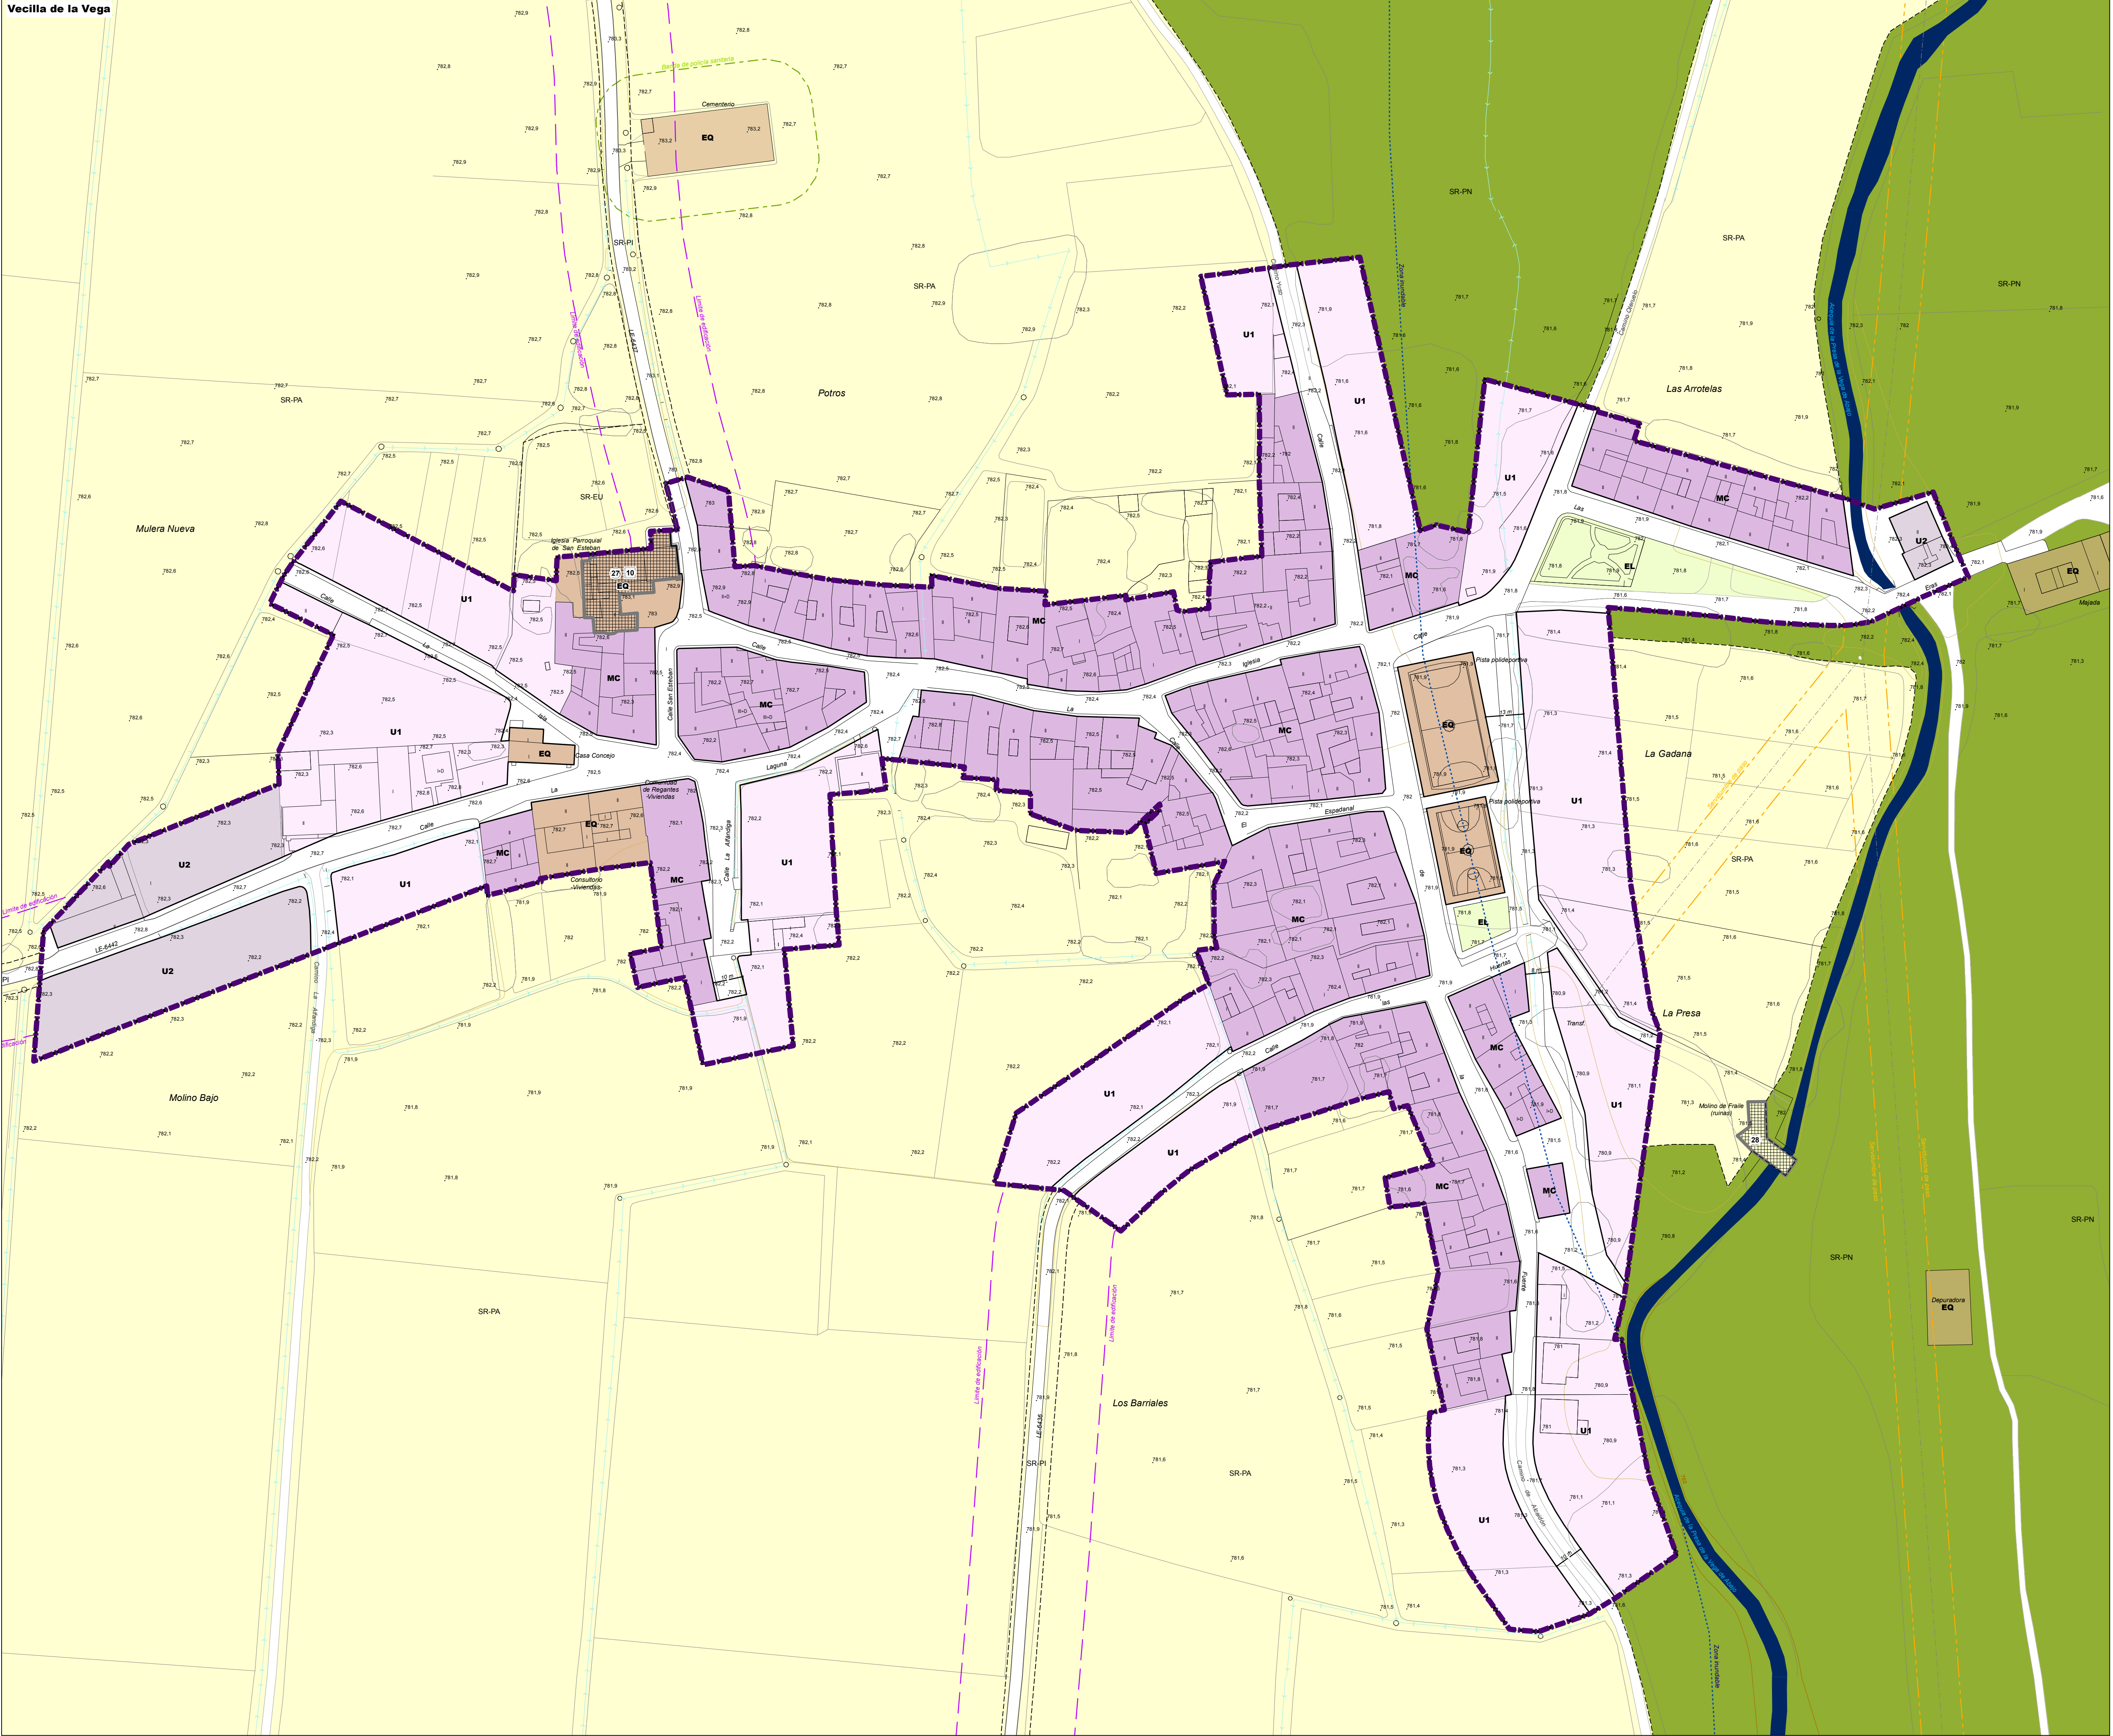

Signos convencionales

Altimetría

- Curvas de nivel 5 metros
- Curvas de nivel 1 metro

Hidrografía

- Cursos de agua

Infraestructuras

- Carreteras
- Tendidos eléctricos

Clasificación del suelo

Suelo Urbano

- Consolidado (SU-C)
- No Consolidado (SU-NC)
- Código del Sector

SU-NC SE1

Suelo Rústico

- Suelo Rústico (SR)
- Categoría de Suelo Rústico

SR-C

Gestión

- Unidad de Normalización en SU-C
- Código de la Unidad
- Unidad de Actuación en SU-NC
- Código de la Unidad

SU-C UN1

SU-NC UA1

Ordenanzas en Suelo Urbano

- Residencial Manzana Cerrada (MC)
- Residencial Unifamiliar 1 (U1)
- Residencial Unifamiliar 2 (U2)
- Residencial Colectiva (RC)
- Industrial Urbana (IU)
- Industrial Aislada (IA)
- Equipamiento (EQ)
- Espacios Libres (EL)
- Vialio (VI)

Ordenanzas en Suelo Rústico

- Equipamiento
- Molinos en SR-AT

EQ

Alineaciones

- Alineación
- Alineación nueva

Protecciones

- Zona inundable (flujo preferente)
- Línea límite de edificación de carreteras
- Servidumbre de paso de líneas eléctricas
- Banda de policía sanitaria mortuoria

Catálogo arquitectónico

- Elemento catalogado
- Número de Ficha del Catálogo

Catálogo arqueológico

- Yacimiento catalogado
- Número de Ficha del Catálogo

1

Aprobación Inicial

NORMAS URBANÍSTICAS MUNICIPALES

Soto de la Vega (León)

Plano PO-2.7. Vecilla de la Vega

Plano de ordenación, gestión y catálogo

Mayo de 2017

Escala 1:1.000

Metros

N

Ayuntamiento SOTO DE LA VEGA

Consultoría: gama

Redactores:

- Luis Santos y Ganges
- Enrique Rodrigo González
- Miguel Ángel Ceballos Ayuso
- Mónica Martínez Sierra