


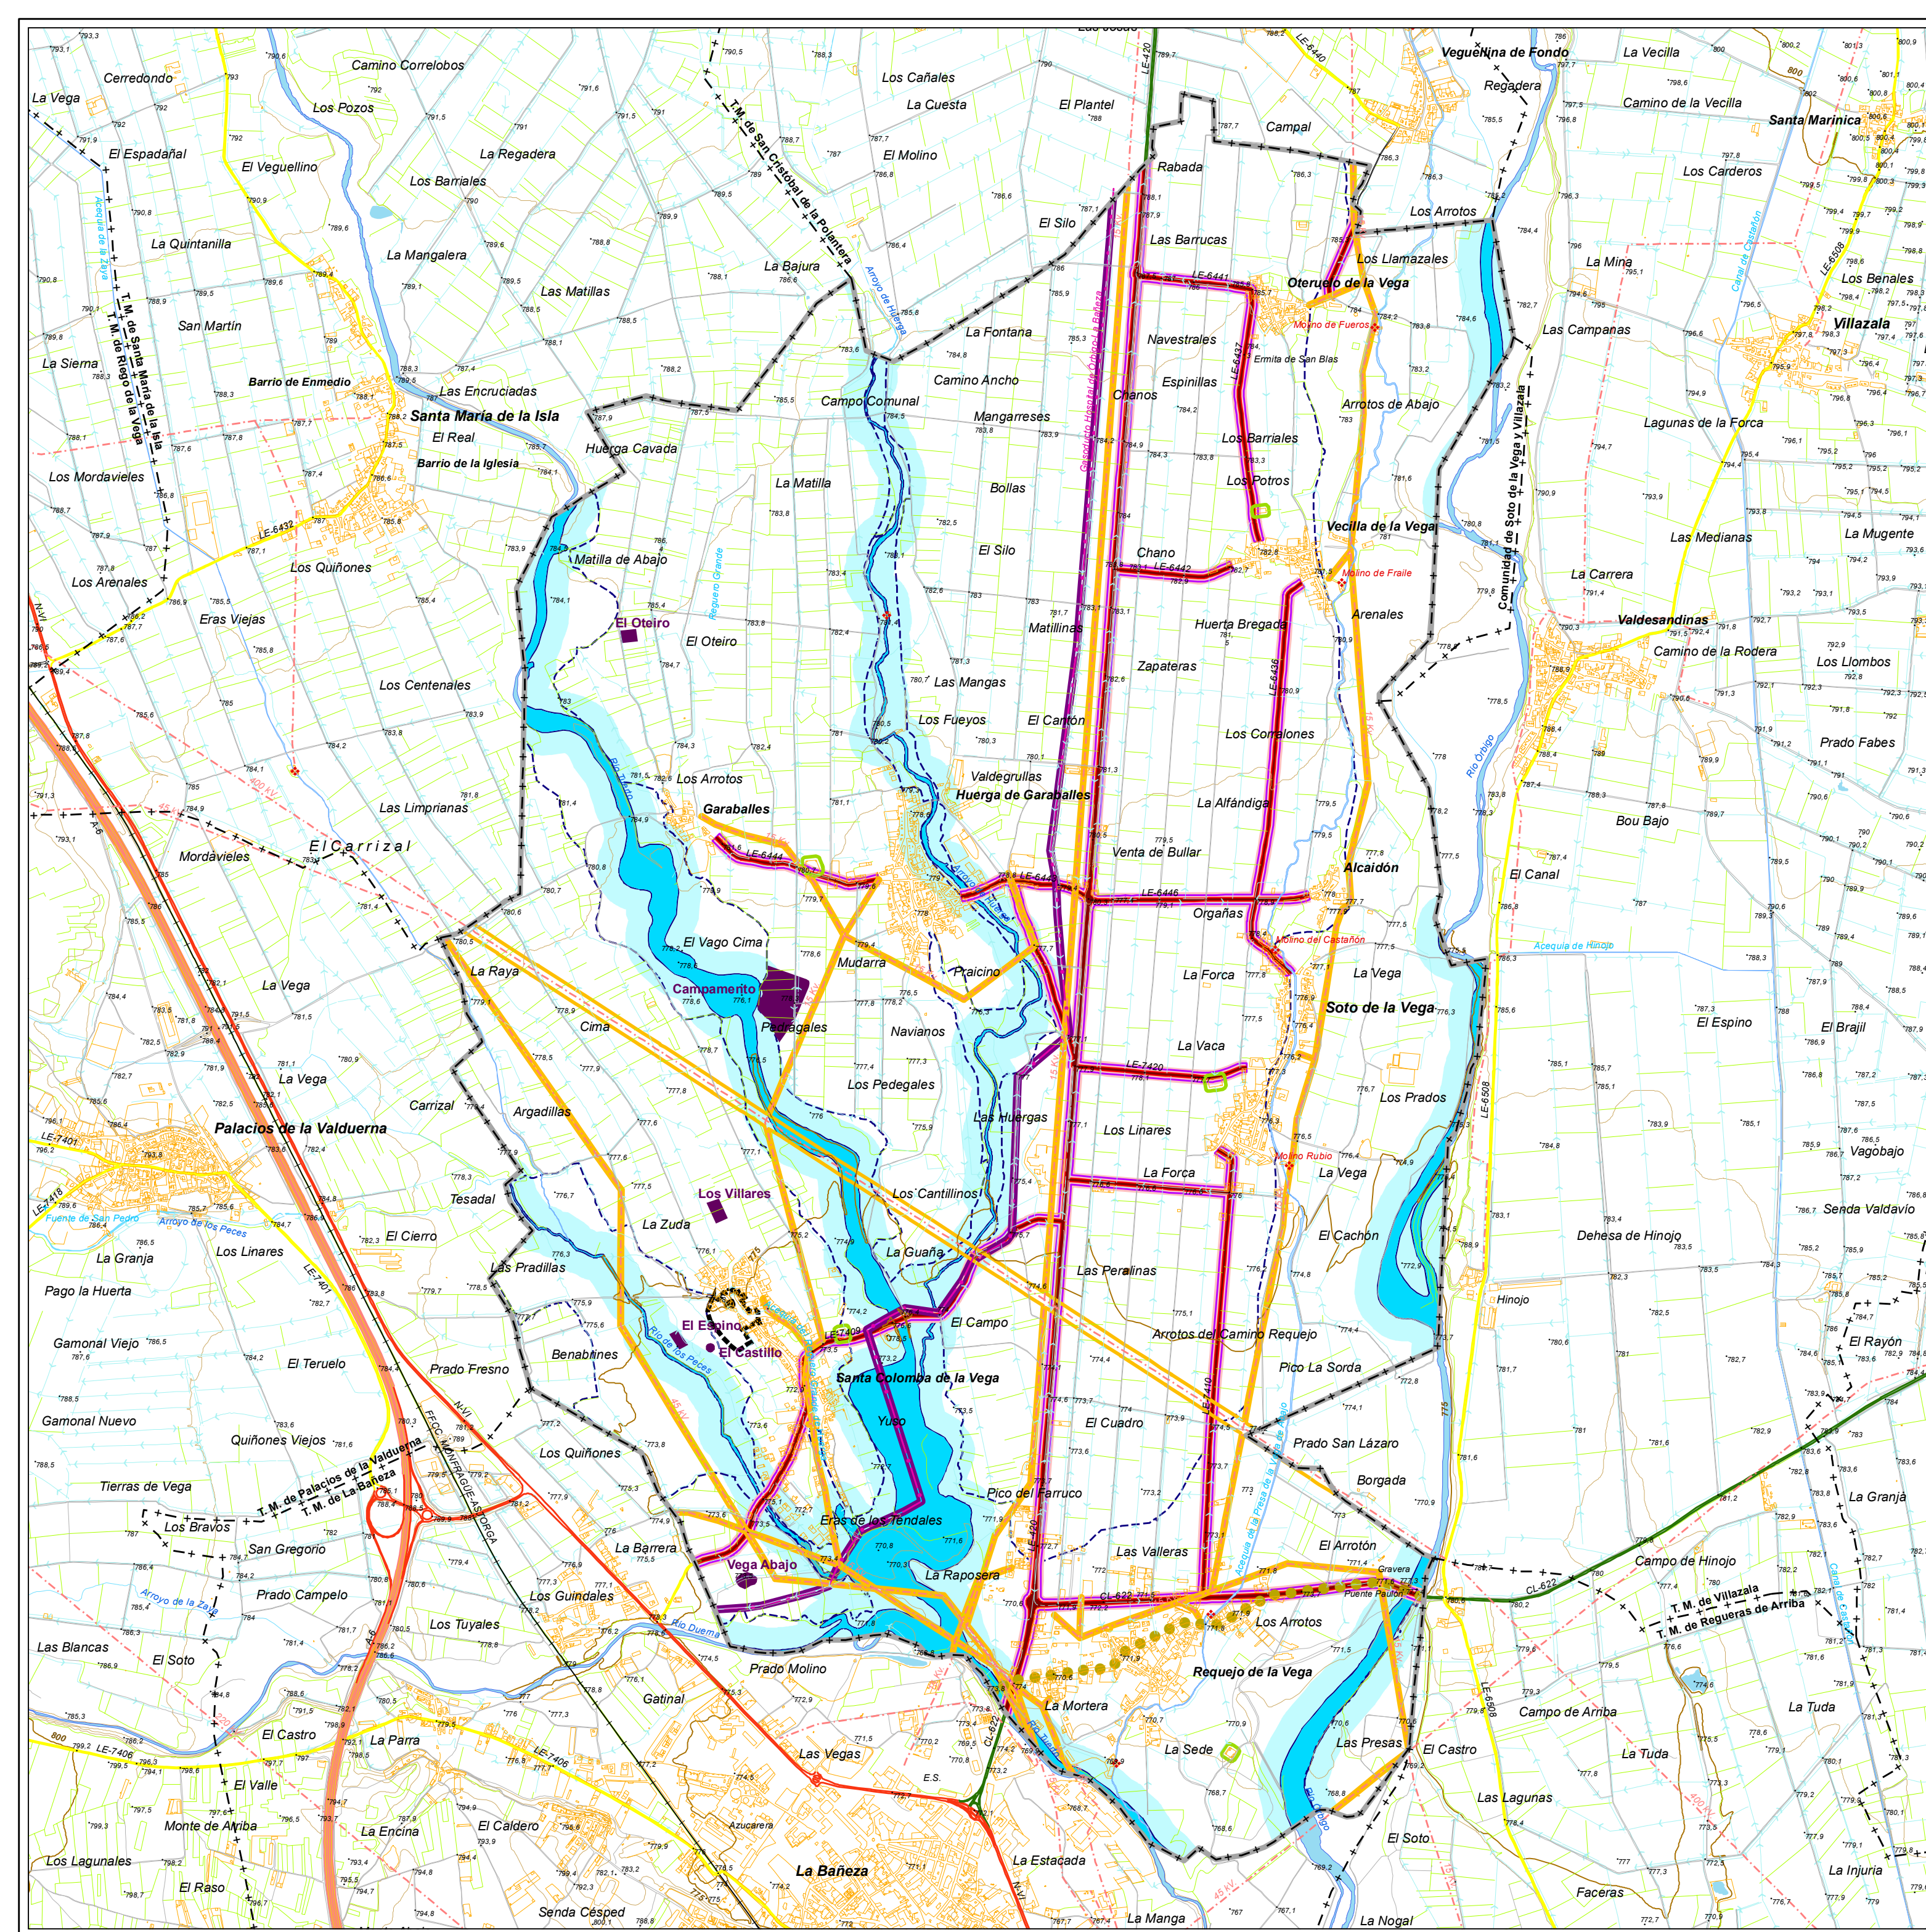

- Signos convencionales**
- Limites**
- + + Limites municipales
- Altimetría**
- Curvas de nivel 25 metros
 - Curvas de nivel 5 metros
- Hidrografía**
- Ríos
 - Arroyos
 - Canales
 - Acequias
 - Manantiales y fuentes
- Infraestructuras**
- Autovías
 - Carreteras nacionales
 - Carreteras autonómicas
 - Carreteras provinciales
 - Carreteras locales
 - Ferrocarriles
 - Pistas y caminos
 - Líneas eléctricas de alta tensión
 - Gasoductos
- Parcelas aparentes**
- Parcelas aparentes
- Edificios y construcciones**
- Edificios y construcciones
- Ámbito de las Normas**
- Término municipal de Soto de la Vega
- Protecciones normativas**
- Causas superficiales**
- Dominio público hidráulico
 - Zona de servidumbre de cauces
 - Zona de policía de cauces
 - Zona inundable (flujo preferente)
- Bienes de interés cultural (BIC)**
- Iglesia de Santa Colomba de la Vega
 - Entorno de protección del BIC
- Yacimientos arqueológicos**
- Yacimiento arqueológico
- Vías pecuarias**
- Colada de Valdefuentes a La Bañeza
- Carreteras**
- Dominio público de carreteras
 - Zona de servidumbre de carreteras
 - Zona de afección de carreteras
 - Línea límite de edificación
- Infraestructuras energéticas**
- Servidumbre de paso de líneas eléctricas
 - Servidumbre de paso de gasoductos
- Infraestructuras de radiocomunicación**
- Estación base de telefonía móvil
- Cementerios**
- Banda de policía sanitaria mortuoria

Aprobación Definitiva

NORMAS URBANÍSTICAS MUNICIPALES

Soto de la Vega (León)

Plano PI-1

Plano de estructura territorial

Agosto de 2024

0 500 1.000 Metros

Escala 1:20.000

Redactores:

Luis Santos y Ganges Geógrafo

Enrique Rodrigo González Arquitecto

Miguel Ángel Ceballos Ayuso Geógrafo

Mónica Martínez Sierra Arquitecta

Consultoría: