

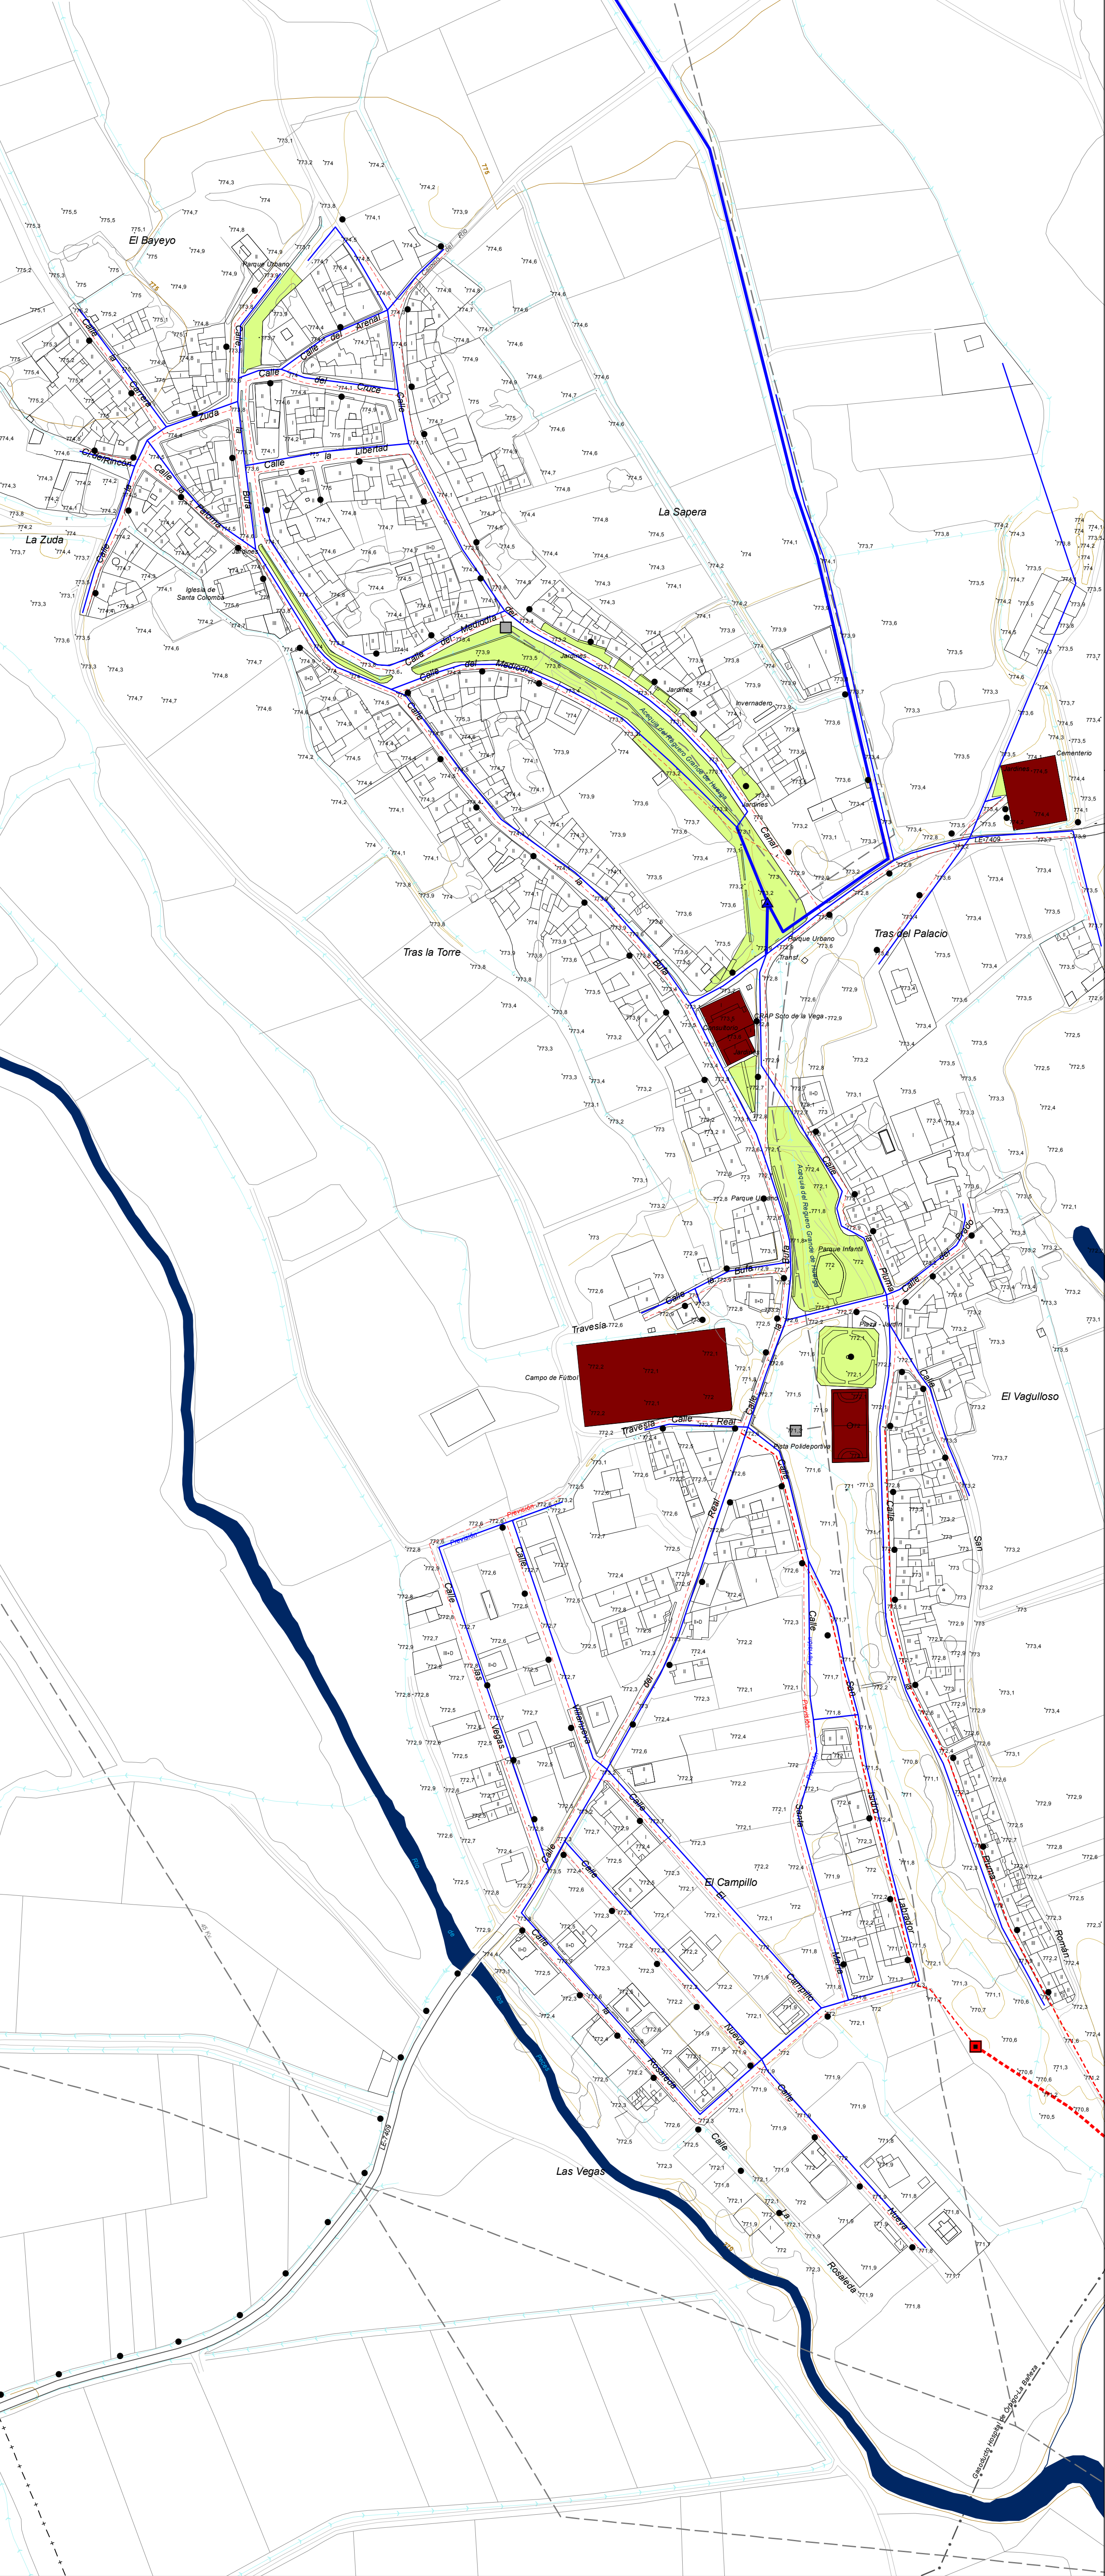


Santa Colomba de la Vega

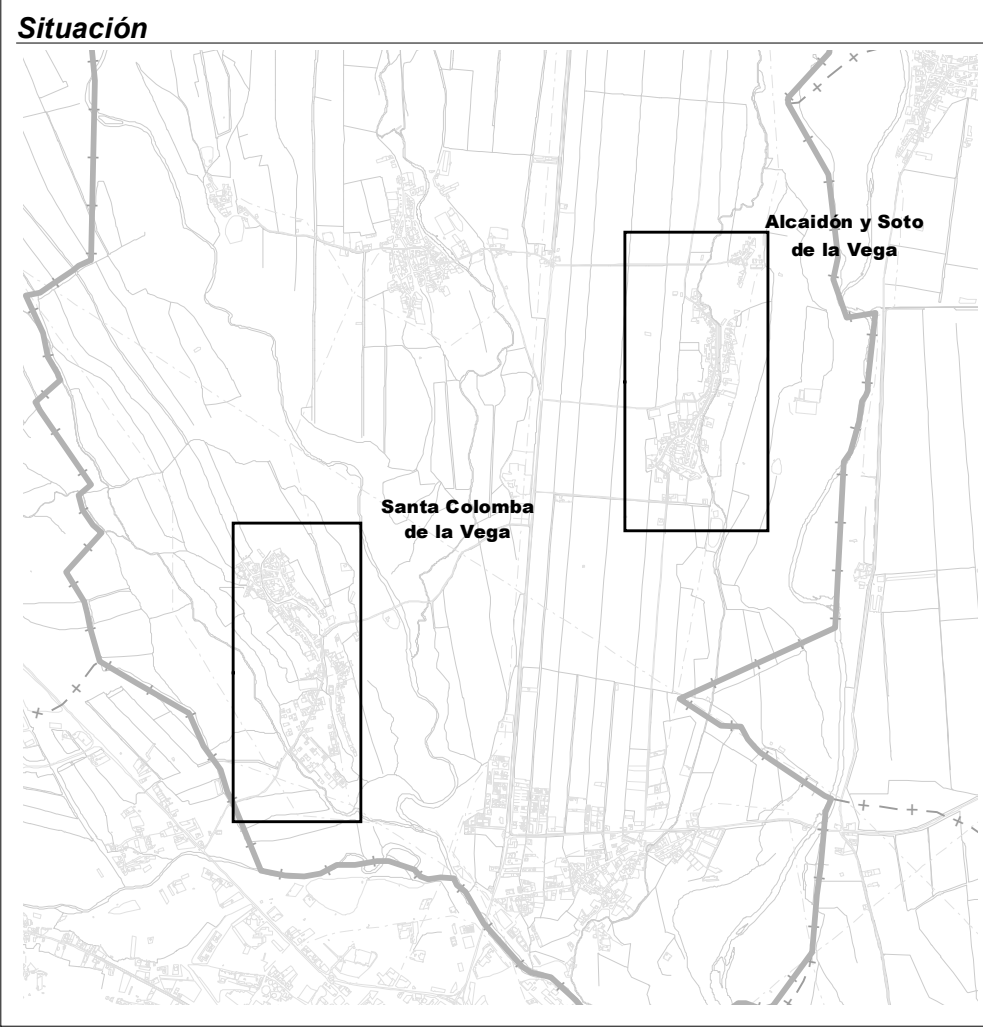

Alcaidón y Soto de la Vega

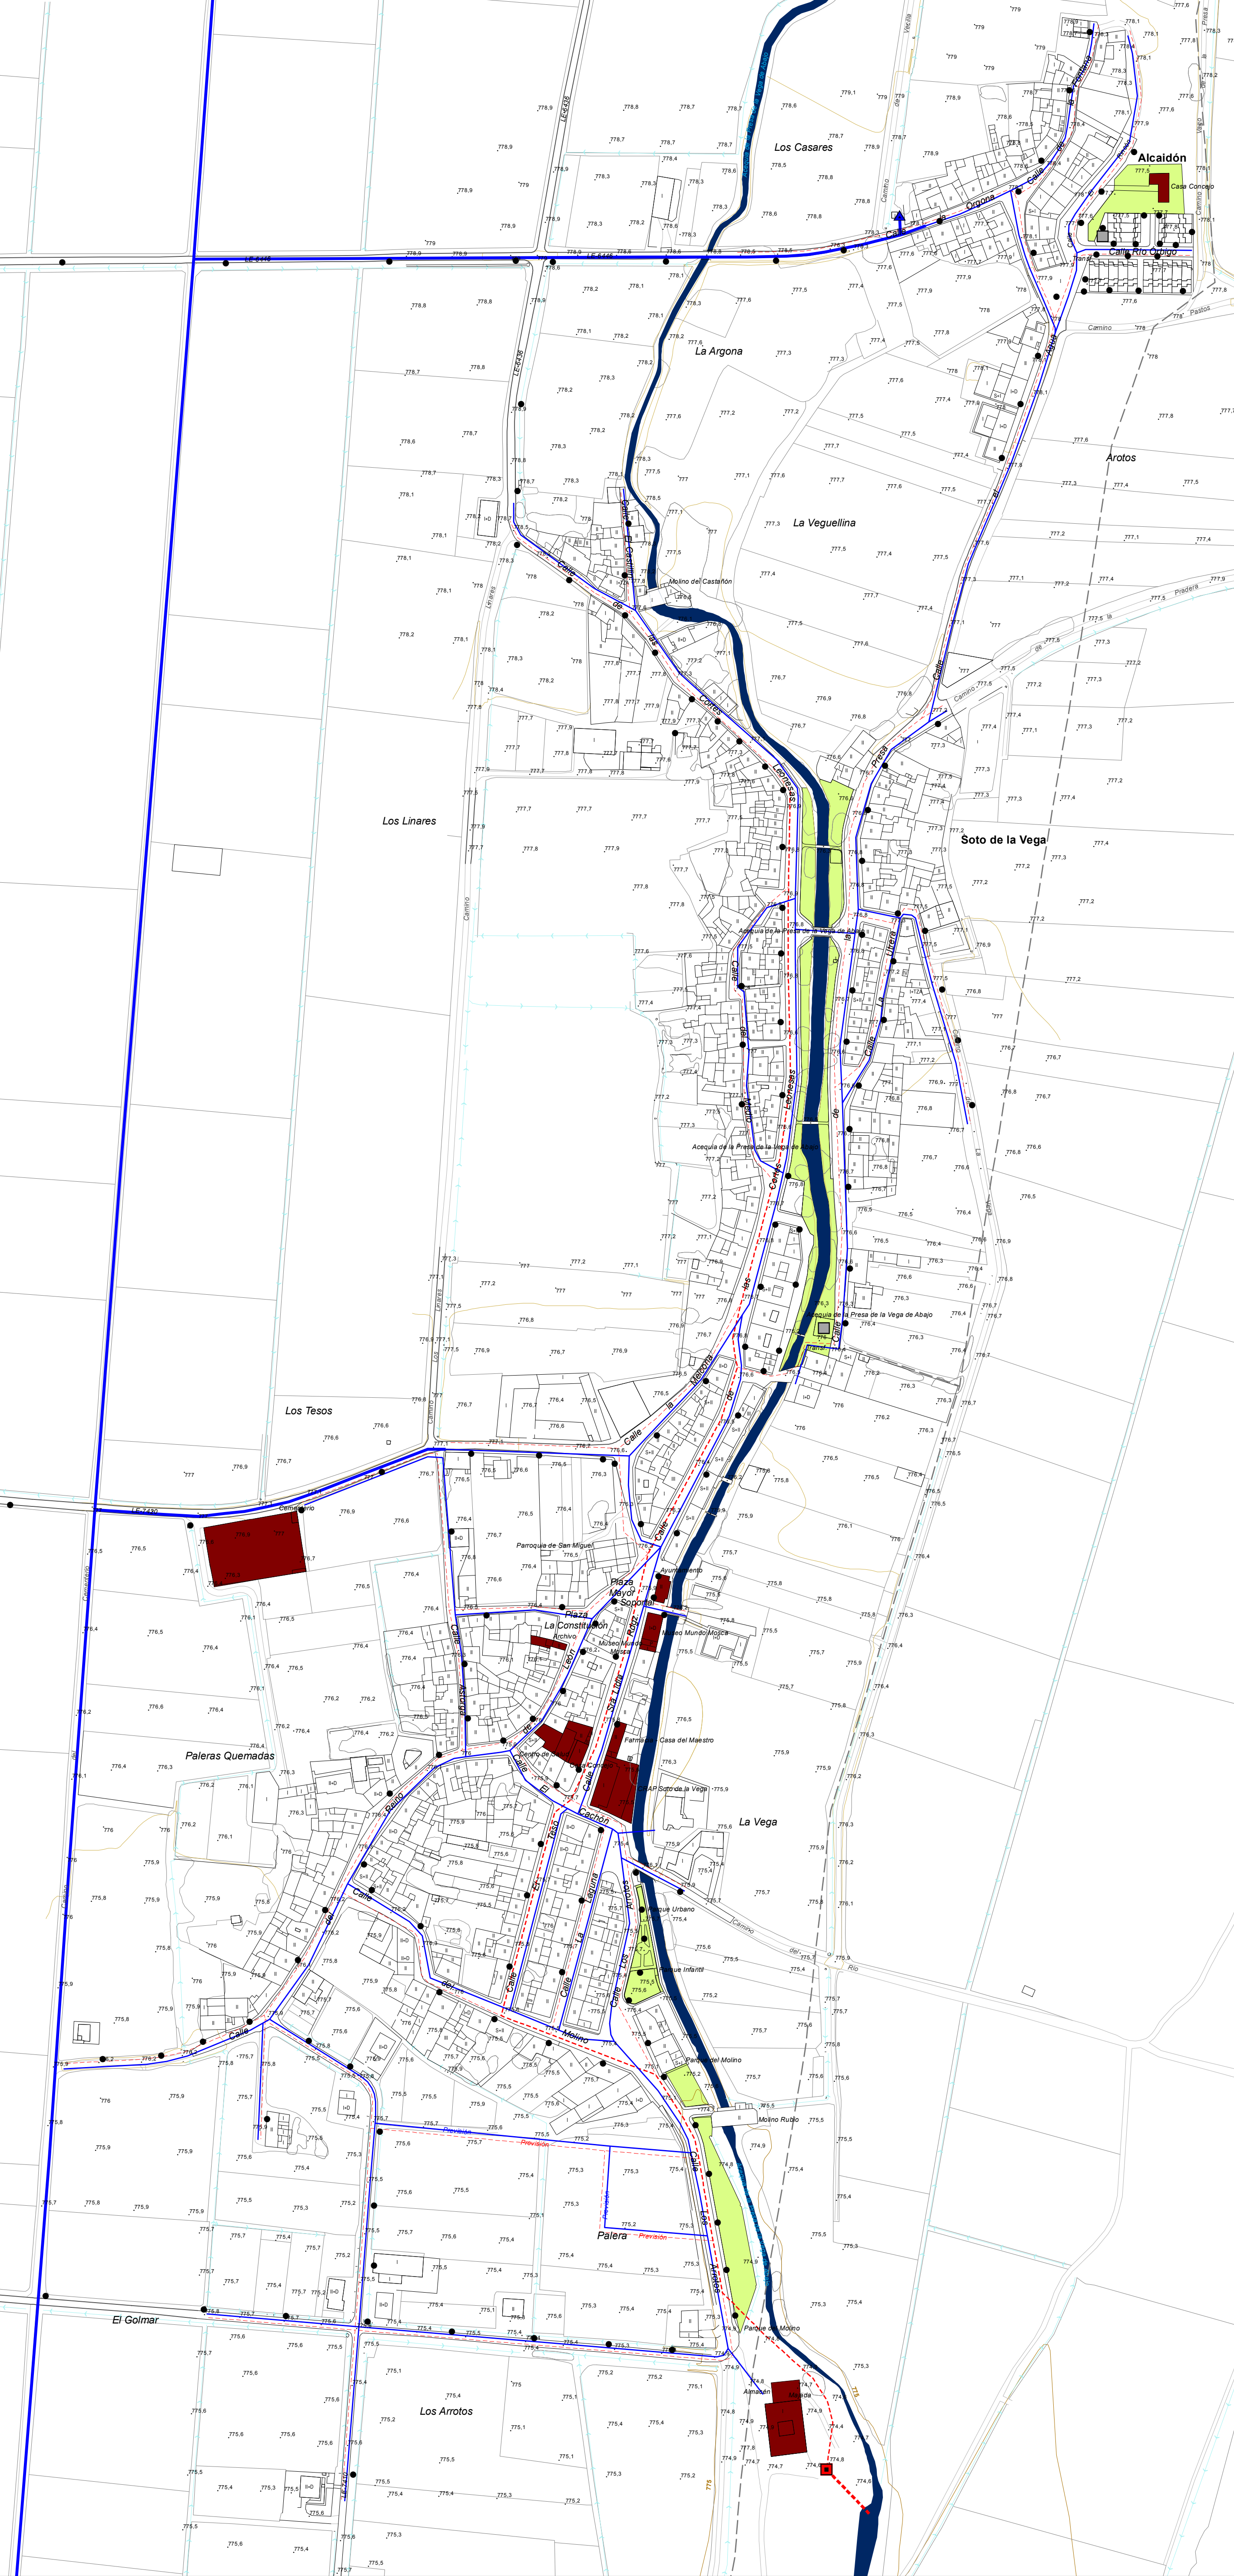

- Leyenda**
- Signos convencionales**
- Altimetría**
- Curvas de nivel 5 metros
 - Curvas de nivel 1 metro
- Hidrografía**
- Cursos de agua
- Infraestructuras**
- Carreteras
 - Gasoductos
- Servicios urbanos**
- Abastecimiento de agua**
- Capitación
 - Depósito
 - Red de captación
 - Red de distribución
- Saneamiento**
- Depuradora
 - Emisario
 - Colector
 - Ramal
- Suministro eléctrico**
- Línea de media tensión
 - Transformador
 - Punto de luz
- Espacios libres públicos**
- Espacios libres públicos
- Equipamientos**
- Equipamientos

Aprobación Definitiva

NORMAS URBANÍSTICAS MUNICIPALES

Soto de la Vega (León)

Plano PI-5.1. Alcaidón, Santa Colomba y Soto de la Vega

Plano de dotaciones urbanísticas

Agosto de 2024

0 50 100 Metros

Escala 1:2.000

Redactores:

Luis Sordo y Cargos Geógrafo

Enrique Rodrigo Góñez Arquitecto

Miguel Ángel Calvo Ayuso Geógrafo

Mónica Martínez Soria Arquitecta

Consultoría:

gama

Asesoramiento Geoambiental

ayuntamiento

SOTO DE LA VEGA