
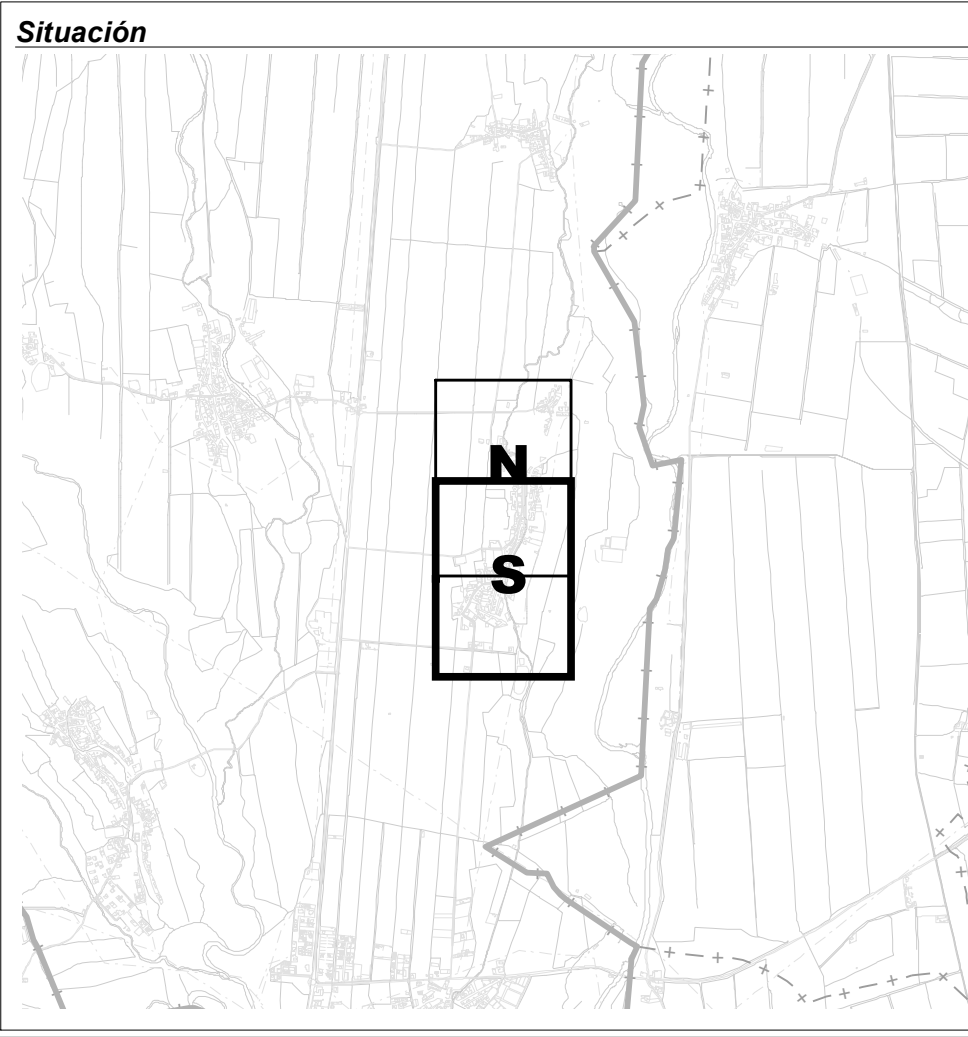


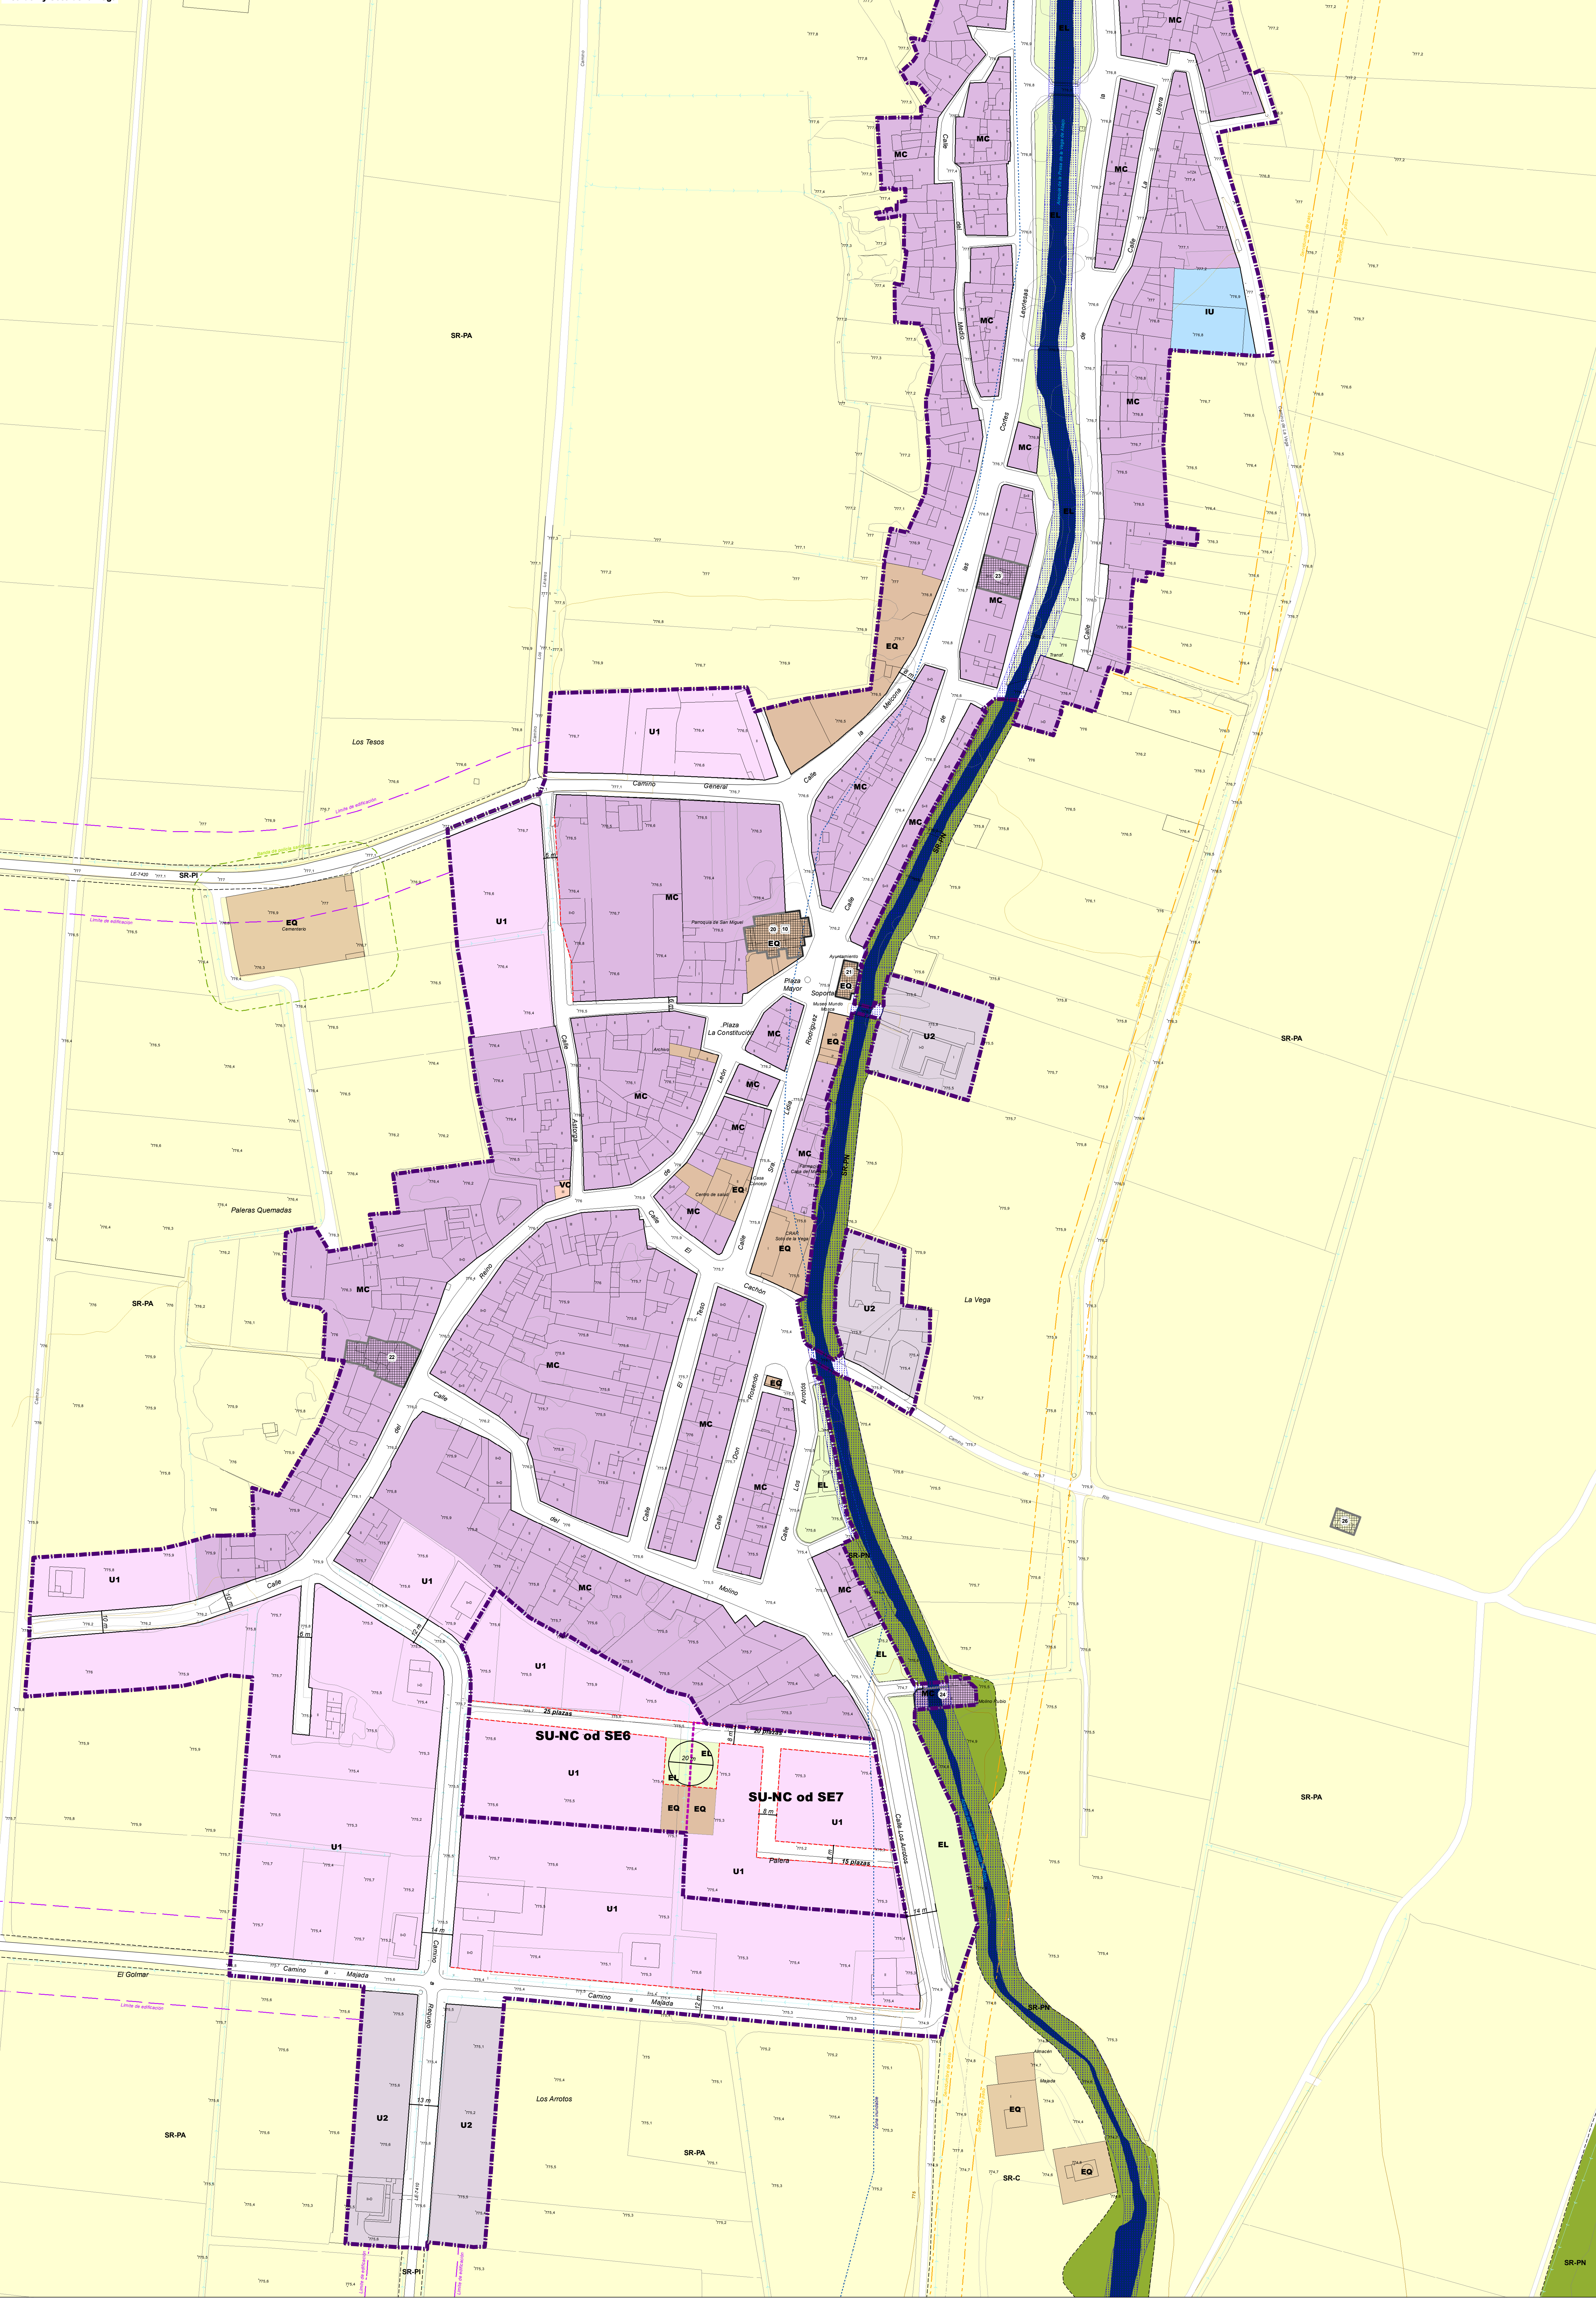

Leyenda	
Signos convencionales	
Altimetría	Curvas de nivel 5 metros
	Curvas de nivel 1 metro
Hidrografía	Cursos de agua
Infraestructuras	Carreteras
	Tendidos eléctricos
	Gasoductos
Clasificación del suelo	
Suelo Urbano	Consolidado (SU-C)
	No Consolidado (SU-NC)
	Código del Sector
SU-NC od SE1	
Suelo Rústico	Suelo Rústico (SR)
	Categoría de Suelo Rústico
SR-C	
Ámbito de Planes Especiales	Plan Especial de Protección de la Acequia de la Presa de la Vega de Abajo
Gestión	Actuación Aislada en SU-C
	Código de la Actuación
Ordenanzas en Suelo Urbano	Vivienda Mercanada Cerrada (MC)
	Vivienda Unifamiliar 1 (U1)
	Vivienda Unifamiliar 2 (U2)
	Vivienda Colectiva (VC)
	Residencial Colectiva (RC)
	Industrial Urbana (IU)
	Equipamiento (EQ)
	Espacios Libres (EL)
	Vario (V)
Ordenanzas en Suelo Rústico	Equipamiento
	Molinos en SR-AT

Alineaciones	Alineación
	Alineación nueva
Protecciones	Zona inundable (flujo preferente)
	Línea límite de edificación de carreteras
	Servidumbre de paso de líneas eléctricas
	Servidumbre de paso de gasoductos
	Banda de policía sanitaria mortuoria
	Colada de Valdefuentes a La Bañeza
Catálogo arquitectónico	Elemento catalogado
	Número de Ficha del Catálogo
Catálogo arqueológico	Yacimiento catalogado
	Número de Ficha del Catálogo

Aprobación Definitiva

NORMAS URBANÍSTICAS MUNICIPALES

Soto de la Vega (León)

Plano PO-2.1. Alcaldón y Soto de la Vega. Sur

Plano de ordenación, gestión y catálogo

Agosto de 2024

Escala 1:1.000

Redactores:

Las Barras y Campos
Geografía

Enrique Rodrigo Górriz
Arquitecto

Miguel Ángel Caballero Ayuso
Geógrafo

Mélica Martínez Sierra
Arquitecta

Consultoría: **gama**
Sociedad de Responsabilidad Limitada