


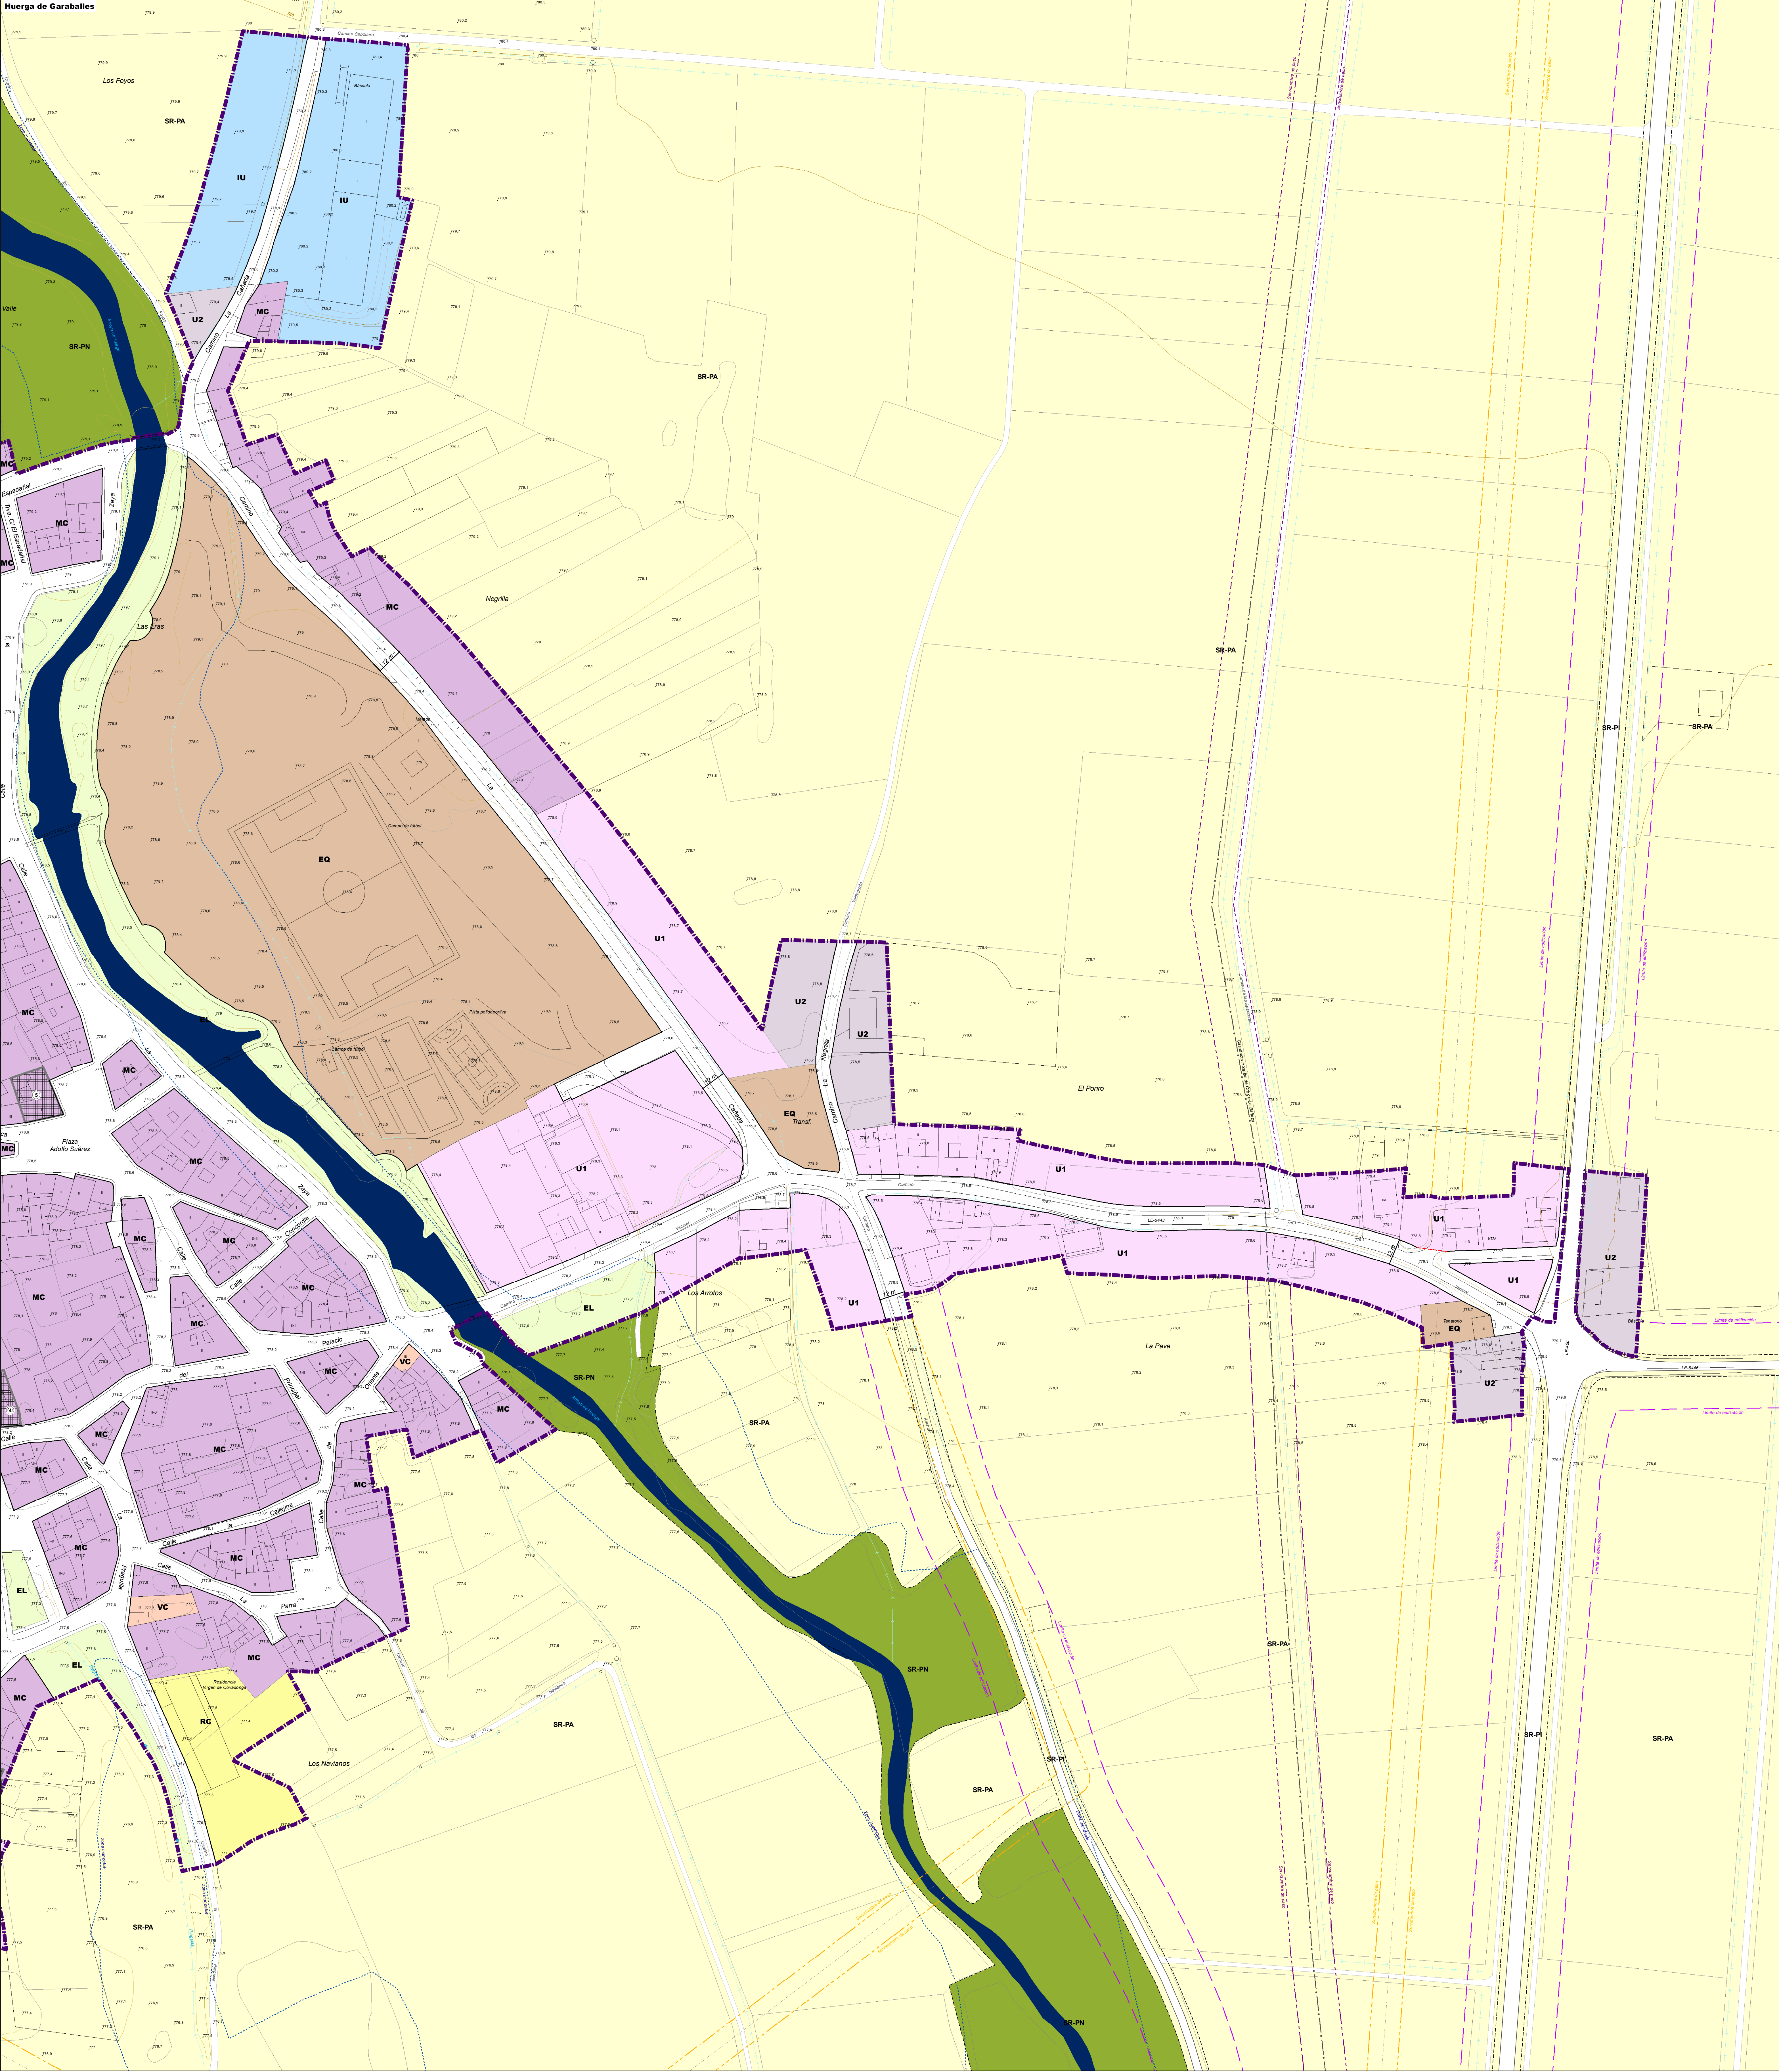

Situación

Leyenda

Signos convencionales

Altimetría

- Curvas de nivel 5 metros
- Curvas de nivel 1 metro

Hidrografía

- Cursos de agua

Infraestructuras

- Carreteras
- Tendidos eléctricos
- Gasoductos

Clasificación del suelo

Suelo Urbano

- Consolidado (SU-C)
- No Consolidado (SU-NC)
- Código del Sector

Suelo Rústico

- Suelo Rústico (SR)
- Categoría de Suelo Rústico

Ámbito de Planes Especiales

- Plan Especial de Protección de la Acequia de la Presa de la Vega de Abajo

Gestión

- Actuación aislada en SU-C
- Código de la Actuación

Ordenanzas en Suelo Urbano

- Vivienda Manantía Cerrada (MC)
- Vivienda Unifamiliar 1 (U1)
- Vivienda Unifamiliar 2 (U2)
- Vivienda Colectiva (VC)
- Residencial Colectiva (RC)
- Industrial Urbana (IU)
- Equipamiento (EQ)
- Espacios Libres (EL)
- Varios (V)

Ordenanzas en Suelo Rústico

- Equipamiento
- Molinos en SR-AT

Alineaciones

- Alineación
- Alineación nueva

Protecciones

- Zona inundable (flujos preferente)
- Línea límite de edificación de carreteras
- Servidumbre de paso de líneas eléctricas
- Servidumbre de paso de gasoductos
- Banda de policía sanitaria mortuoria
- Colada de Valdehuentas a La Bañeza

Catálogo arquitectónico

- Ciudad catalogada
- Número de Ficha del Catálogo

Catálogo arqueológico

- Yacimiento catalogado
- Número de Ficha del Catálogo

Aprobación Definitiva

NORMAS URBANÍSTICAS MUNICIPALES

Soto de la Vega (León)

Plano PO-2.3. Huerva de Garaballes. Este

Plano de ordenación, gestión y catálogo

Agosto de 2024

0 25 50 Metros

Escala 1:1.000

Ayuntamiento

SOTO DE LA VEGA

Consultor:

gama

CONSEJO REGULADOR LOCAL

Redactores:

Los Santos y Canga
González

Enrique Rodrigo Cordero
Asesor

María Ángel Ceballos Ayuso
Colaborador

María Martínez Sierra
Asesor