
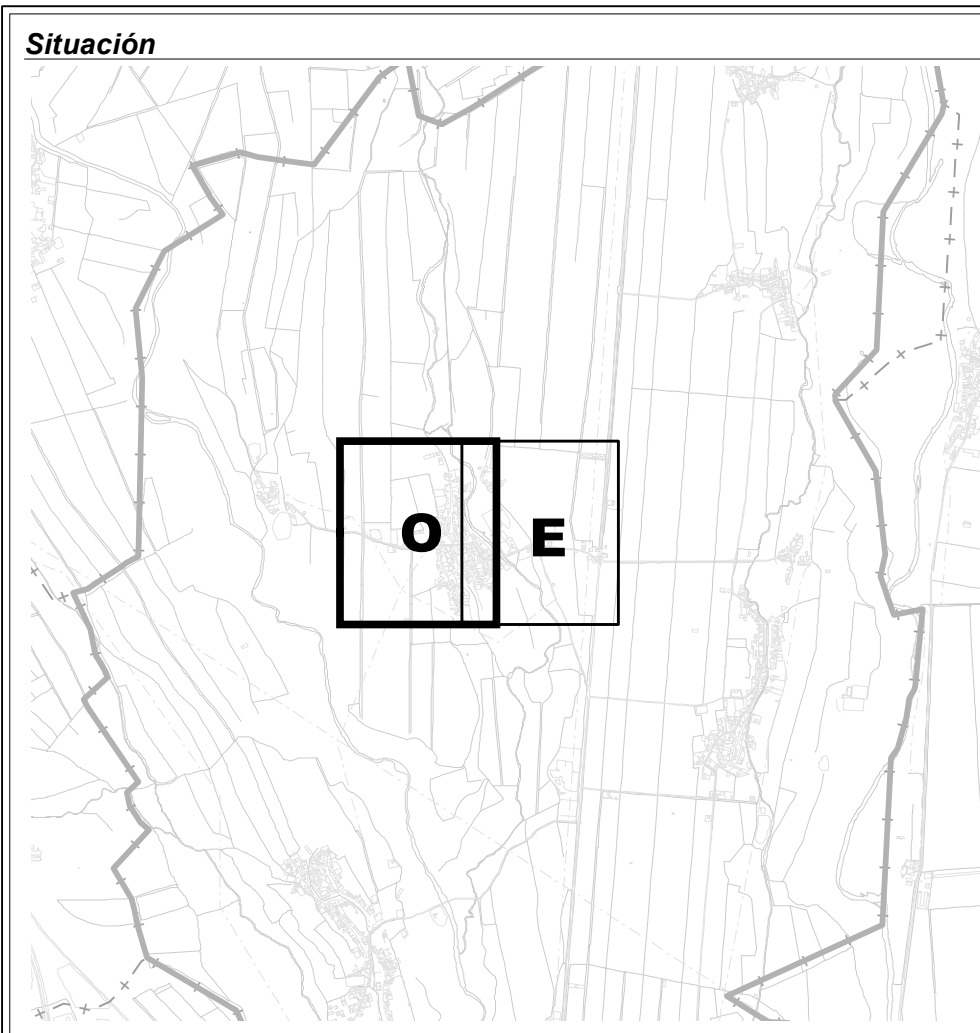


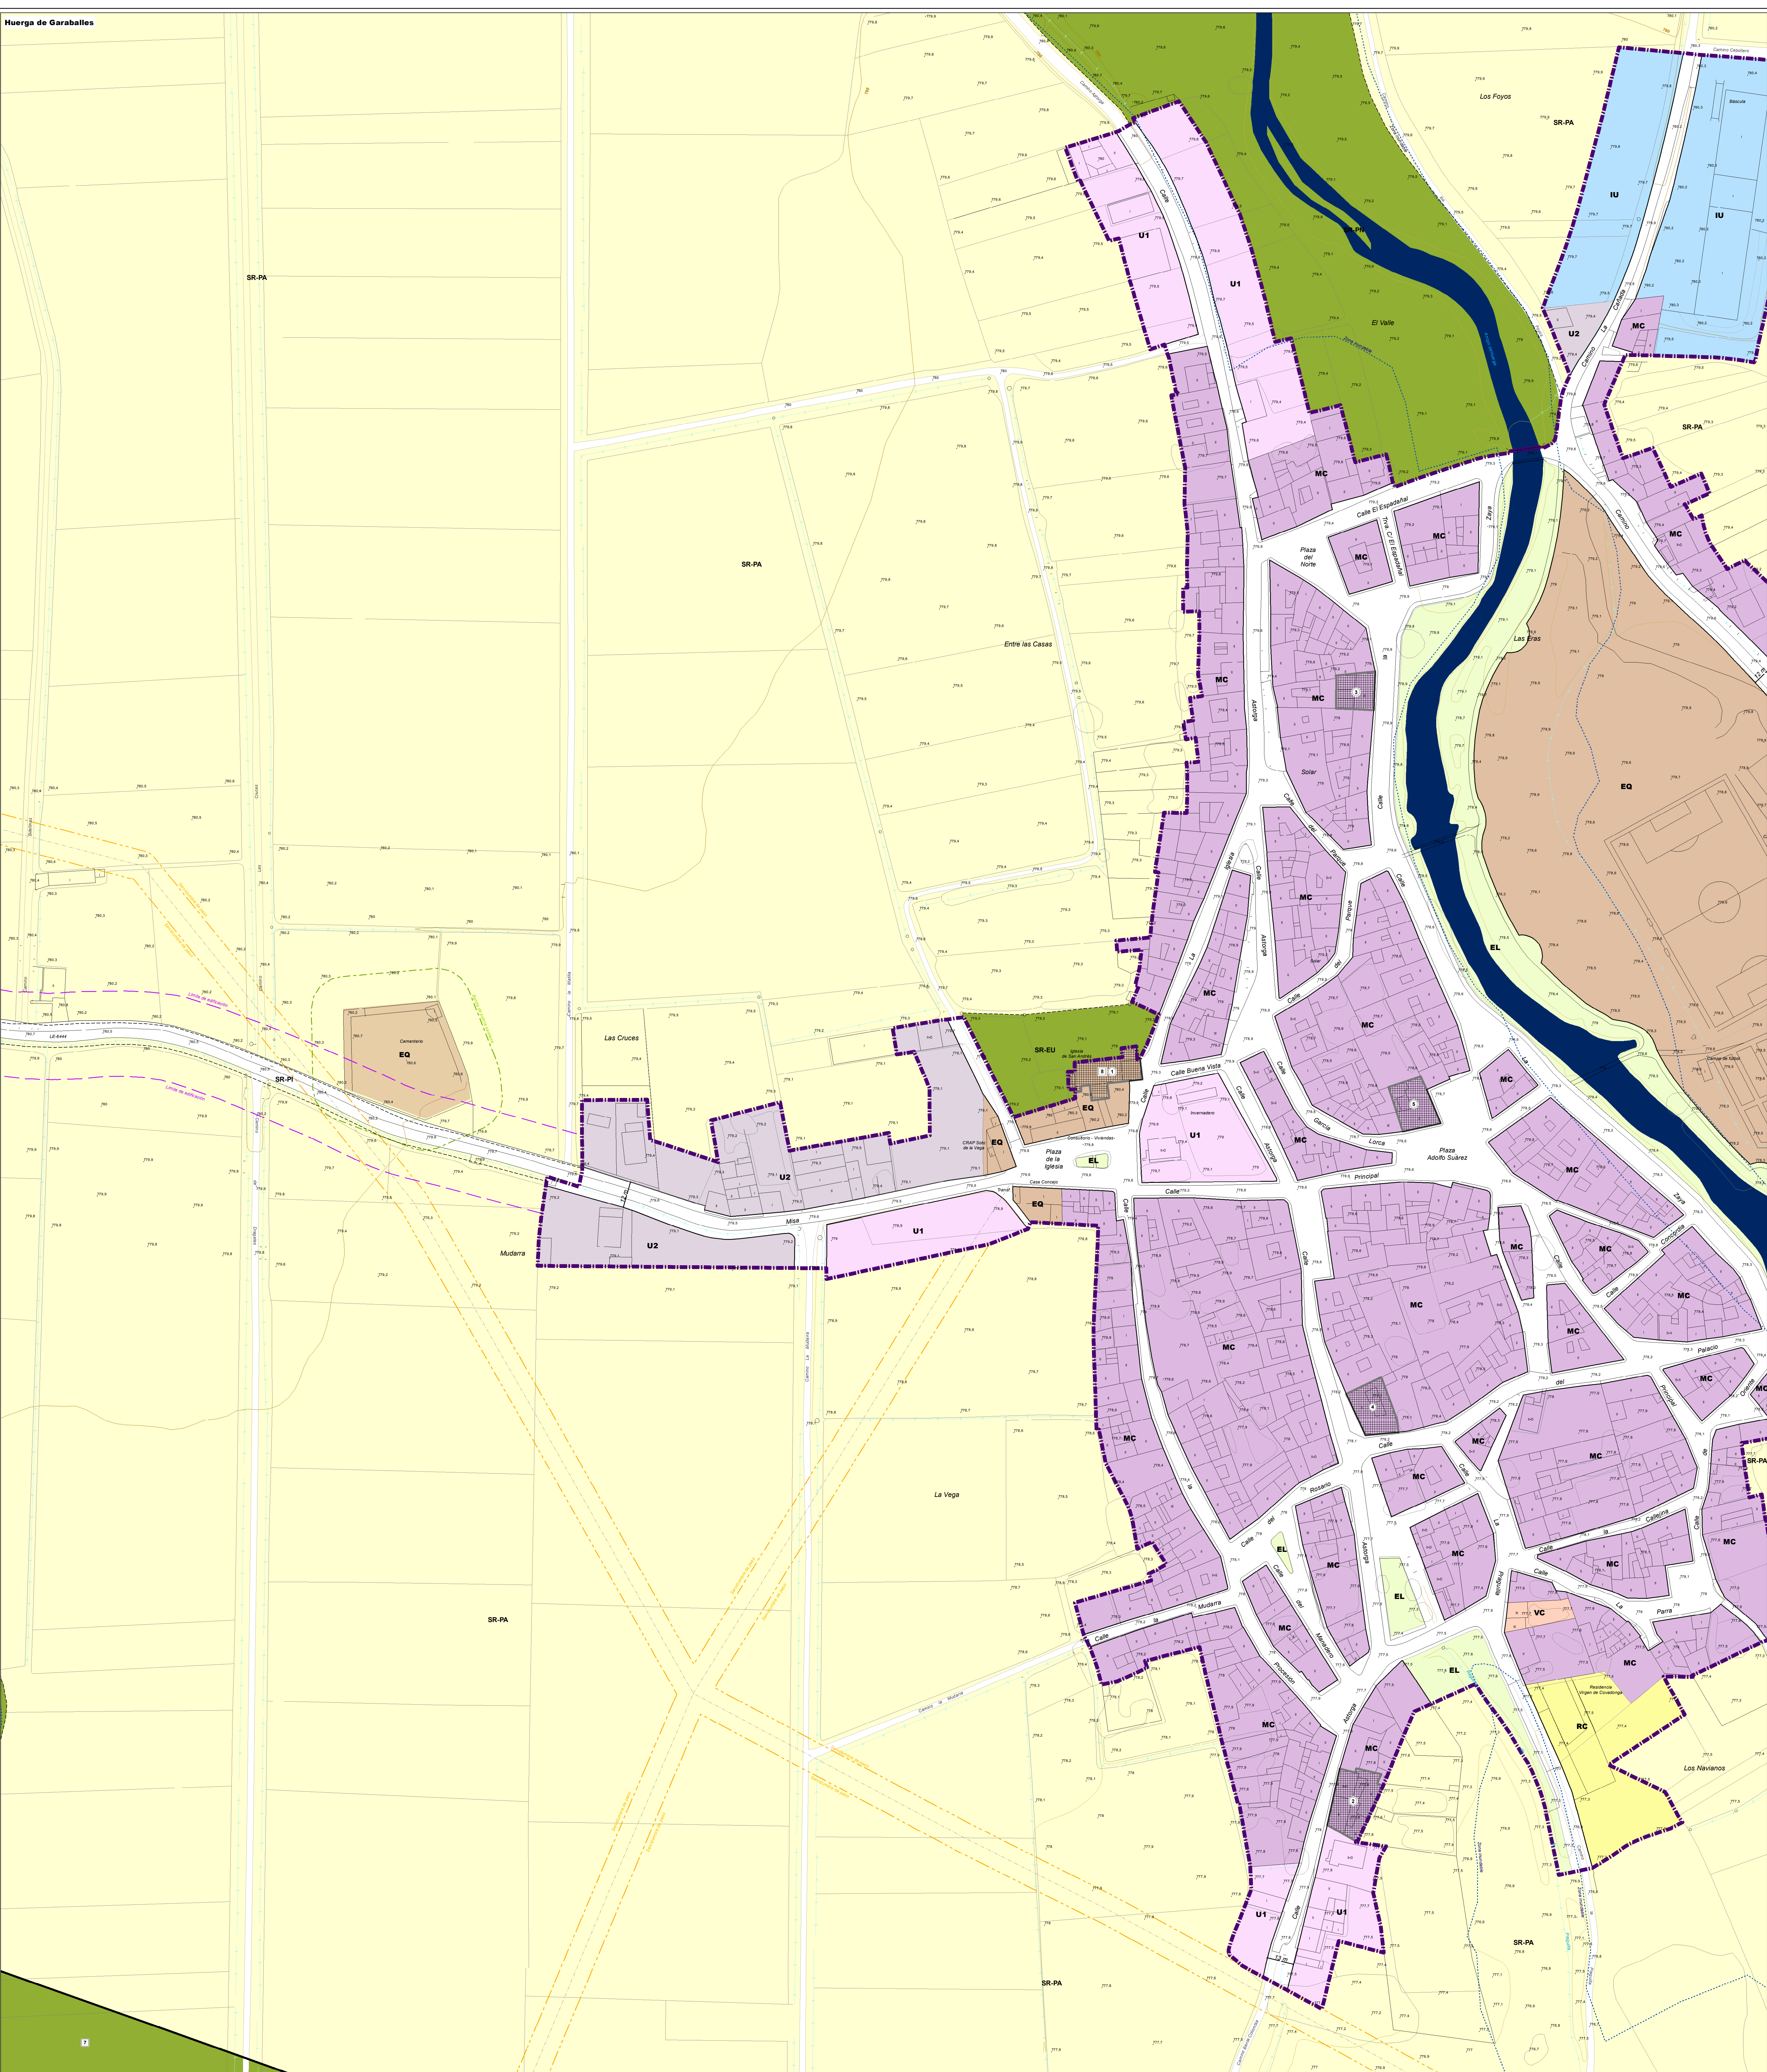

Leyenda	
Signos convencionales	
Altimetría	Curvas de nivel 5 metros Curvas de nivel 1 metro
Hidrografía	Cursos de agua
Infraestructuras	Carreteras Tendidos eléctricos Gasoductos
Clasificación del suelo	
Suelo Urbano	Consolidado (SU-C) No Consolidado (SU-NC) Código del Sector
Suelo Rústico	Suelo Rústico (SR) Categoría de Suelo Rústico
Ámbito de Planes Especiales	Plan Especial de Protección de la Acequia de la Piedad de la Vega de Abajo
Gestión	Actuación aislada en SU-C Código de la Actuación
Ordenanzas en Suelo Urbano	Vivienda Manantial Cerrada (MC) Vivienda Unifamiliar 1 (U1) Vivienda Unifamiliar 2 (U2) Vivienda Colectiva (VC) Residencial Colectiva (RC) Industrial Urbana (IU) Equipamiento (EQ) Espacios Libres (EL) Varios (V)
Ordenanzas en Suelo Rústico	Equipamiento Molinos en SR-AT

Alineaciones	Alineación Alineación nueva
Protecciones	Zona inundable (fujo preferente) Línea límite de edificación de carreteras Servidumbre de paso de líneas eléctricas Servidumbre de paso de gasoductos Banda de policía sanitaria mortuoria Cofa de Valdeolventes a La Baza
Catálogo arquitectónico	Ciudad catalogada Número de Ficha del Catálogo
Catálogo arqueológico	Yacimiento catalogado Número de Ficha del Catálogo

Aprobación Definitiva

NORMAS URBANÍSTICAS MUNICIPALES

Soto de la Vega (León)

Plano PO-2.3. Huerga de Garaballes. Oeste

Plano de ordenación, gestión y catálogo

Agosto de 2024

0 25 50 Metros

Escala 1:1.000

Ayuntamiento

SOTO DE LA VEGA

Consultor: **gama**

Redactores: **Los Sartos y Cargas**
Geografía

Trinque Rodrigo Córcoles
Arquitecto

Alfonso Ángel Ceballos Ayuso
Geógrafo

Mónica Martínez Sierra
Arquitecta