
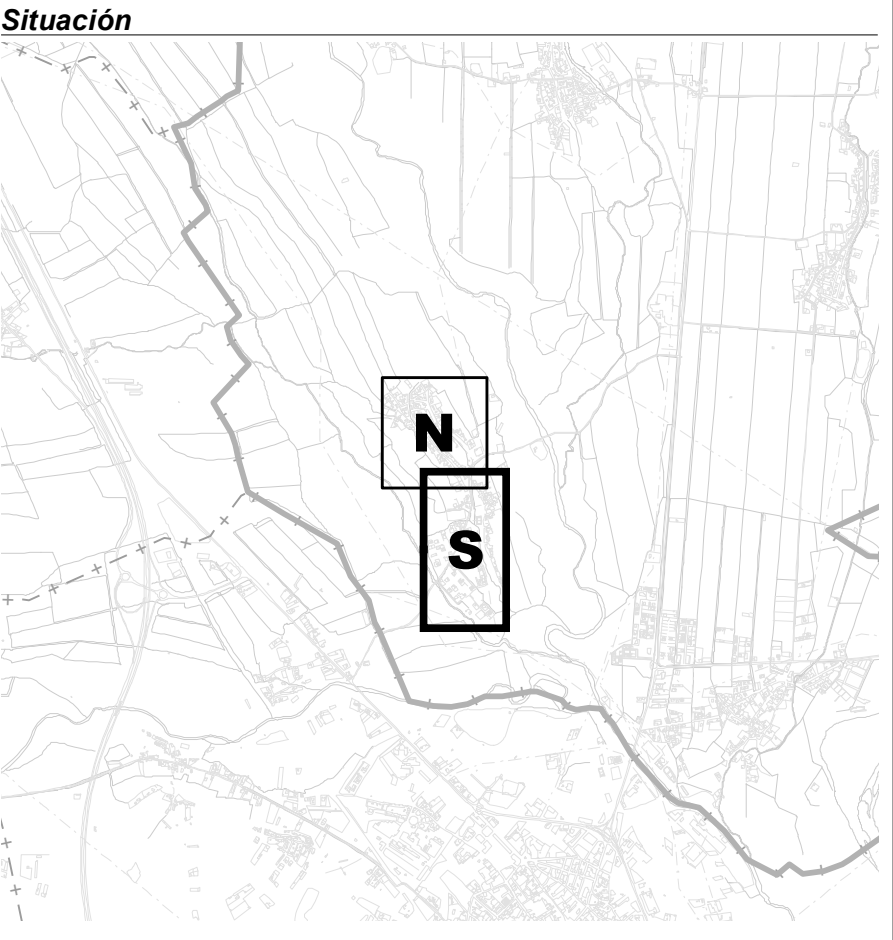


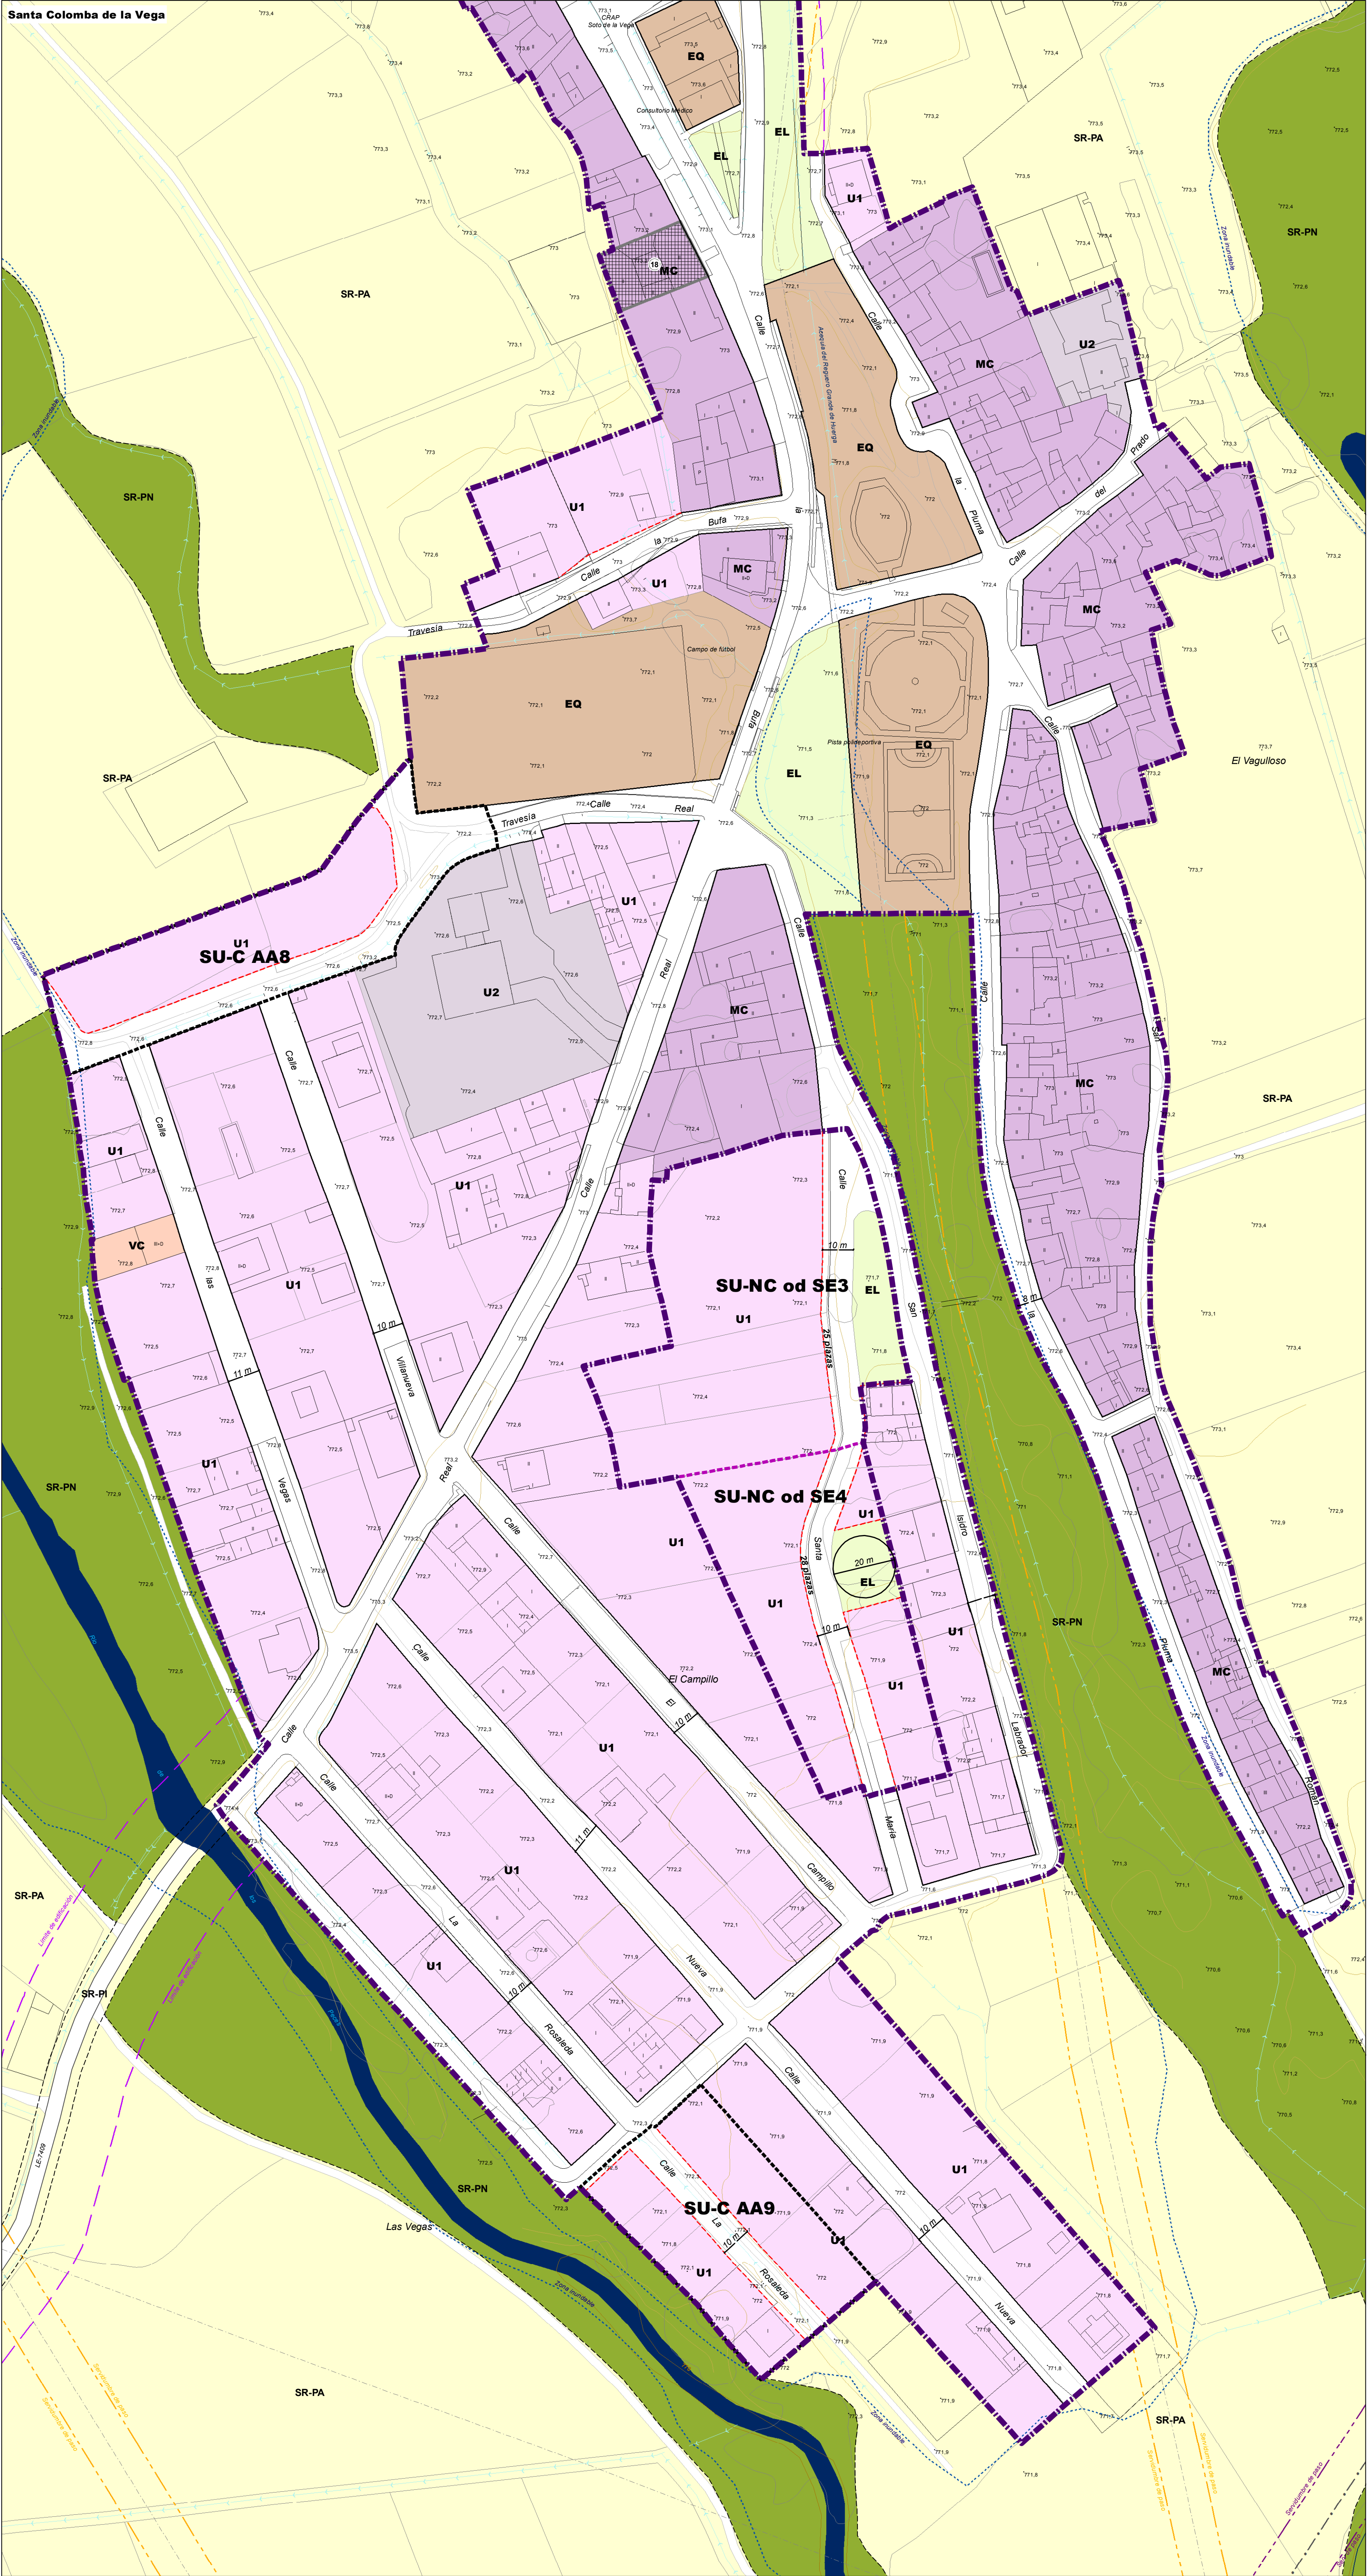

- Situación**
- Signos convencionales**
- Altimetría**
- Curvas de nivel 5 metros
  - Curvas de nivel 1 metro
- Hidrografía**
- Corrosos de agua
- Infraestructuras**
- Carreteras
  - Tendidos eléctricos
  - Gasoductos
- Clasificación del suelo**
- Suelo Urbano**
- Consolidado (SU-C)
  - No Consolidado (SU-NC)
  - Código del Sector
- SU-NC od SE1**
- Suelo Rústico**
- Suelo Rústico (SR)
  - Categoría de Suelo Rústico
- Ámbito de Planes Especiales**
- Plan Especial de Protección de la Acequia de la Presa de la Vega de Abajo
- Gestión**
- Actuación Aislada en SU-C
  - Código de la Actuación
- Ordenanzas en Suelo Urbano**
- Vivienda Manzana Cerrada (MC)
  - Vivienda Unifamiliar 1 (U1)
  - Vivienda Unifamiliar 2 (U2)
  - Vivienda Colectiva (VC)
  - Residencial Colectiva (RC)
  - Industrial Urbana (IU)
  - Equipamiento (EQ)
  - Espacios Libres (EL)
  - Vialio (VI)
- Ordenanzas en Suelo Rústico**
- Equipamiento
  - Molinos en SR-AT
- Alineaciones**
- Alineación
  - Alineación nueva
- Protecciones**
- Zona inundable (flujo preferente)
  - Línea límite de edificación de carreteras
  - Servidumbre de paso de líneas eléctricas
  - Servidumbre de paso de gasoductos
  - Banda de policía sanitaria mortuoria
  - Colada de Valdefuentes a La Bañeza
- Catálogo arquitectónico**
- Elemento catalogado
  - Número de Ficha del Catálogo
- Catálogo arqueológico**
- Yacimiento catalogado
  - Número de Ficha del Catálogo

**Aprobación Definitiva**

**NORMAS URBANÍSTICAS MUNICIPALES**

**Soto de la Vega (León)**

**Plano PO-2.6. Santa Colomba de la Vega. Sur**

**Plano de ordenación, gestión y catálogo**

**Agosto de 2024**

**Escala 1:1.000**

**Redactores:**

**Consultoría:**

**gama**

**ayuntamiento SOTO DE LA VEGA**

**Redactores:**

**Consultoría:**

**gama**

**ayuntamiento SOTO DE LA VEGA**

**Redactores:**

**Consultoría:**

**gama**

**ayuntamiento SOTO DE LA VEGA**