


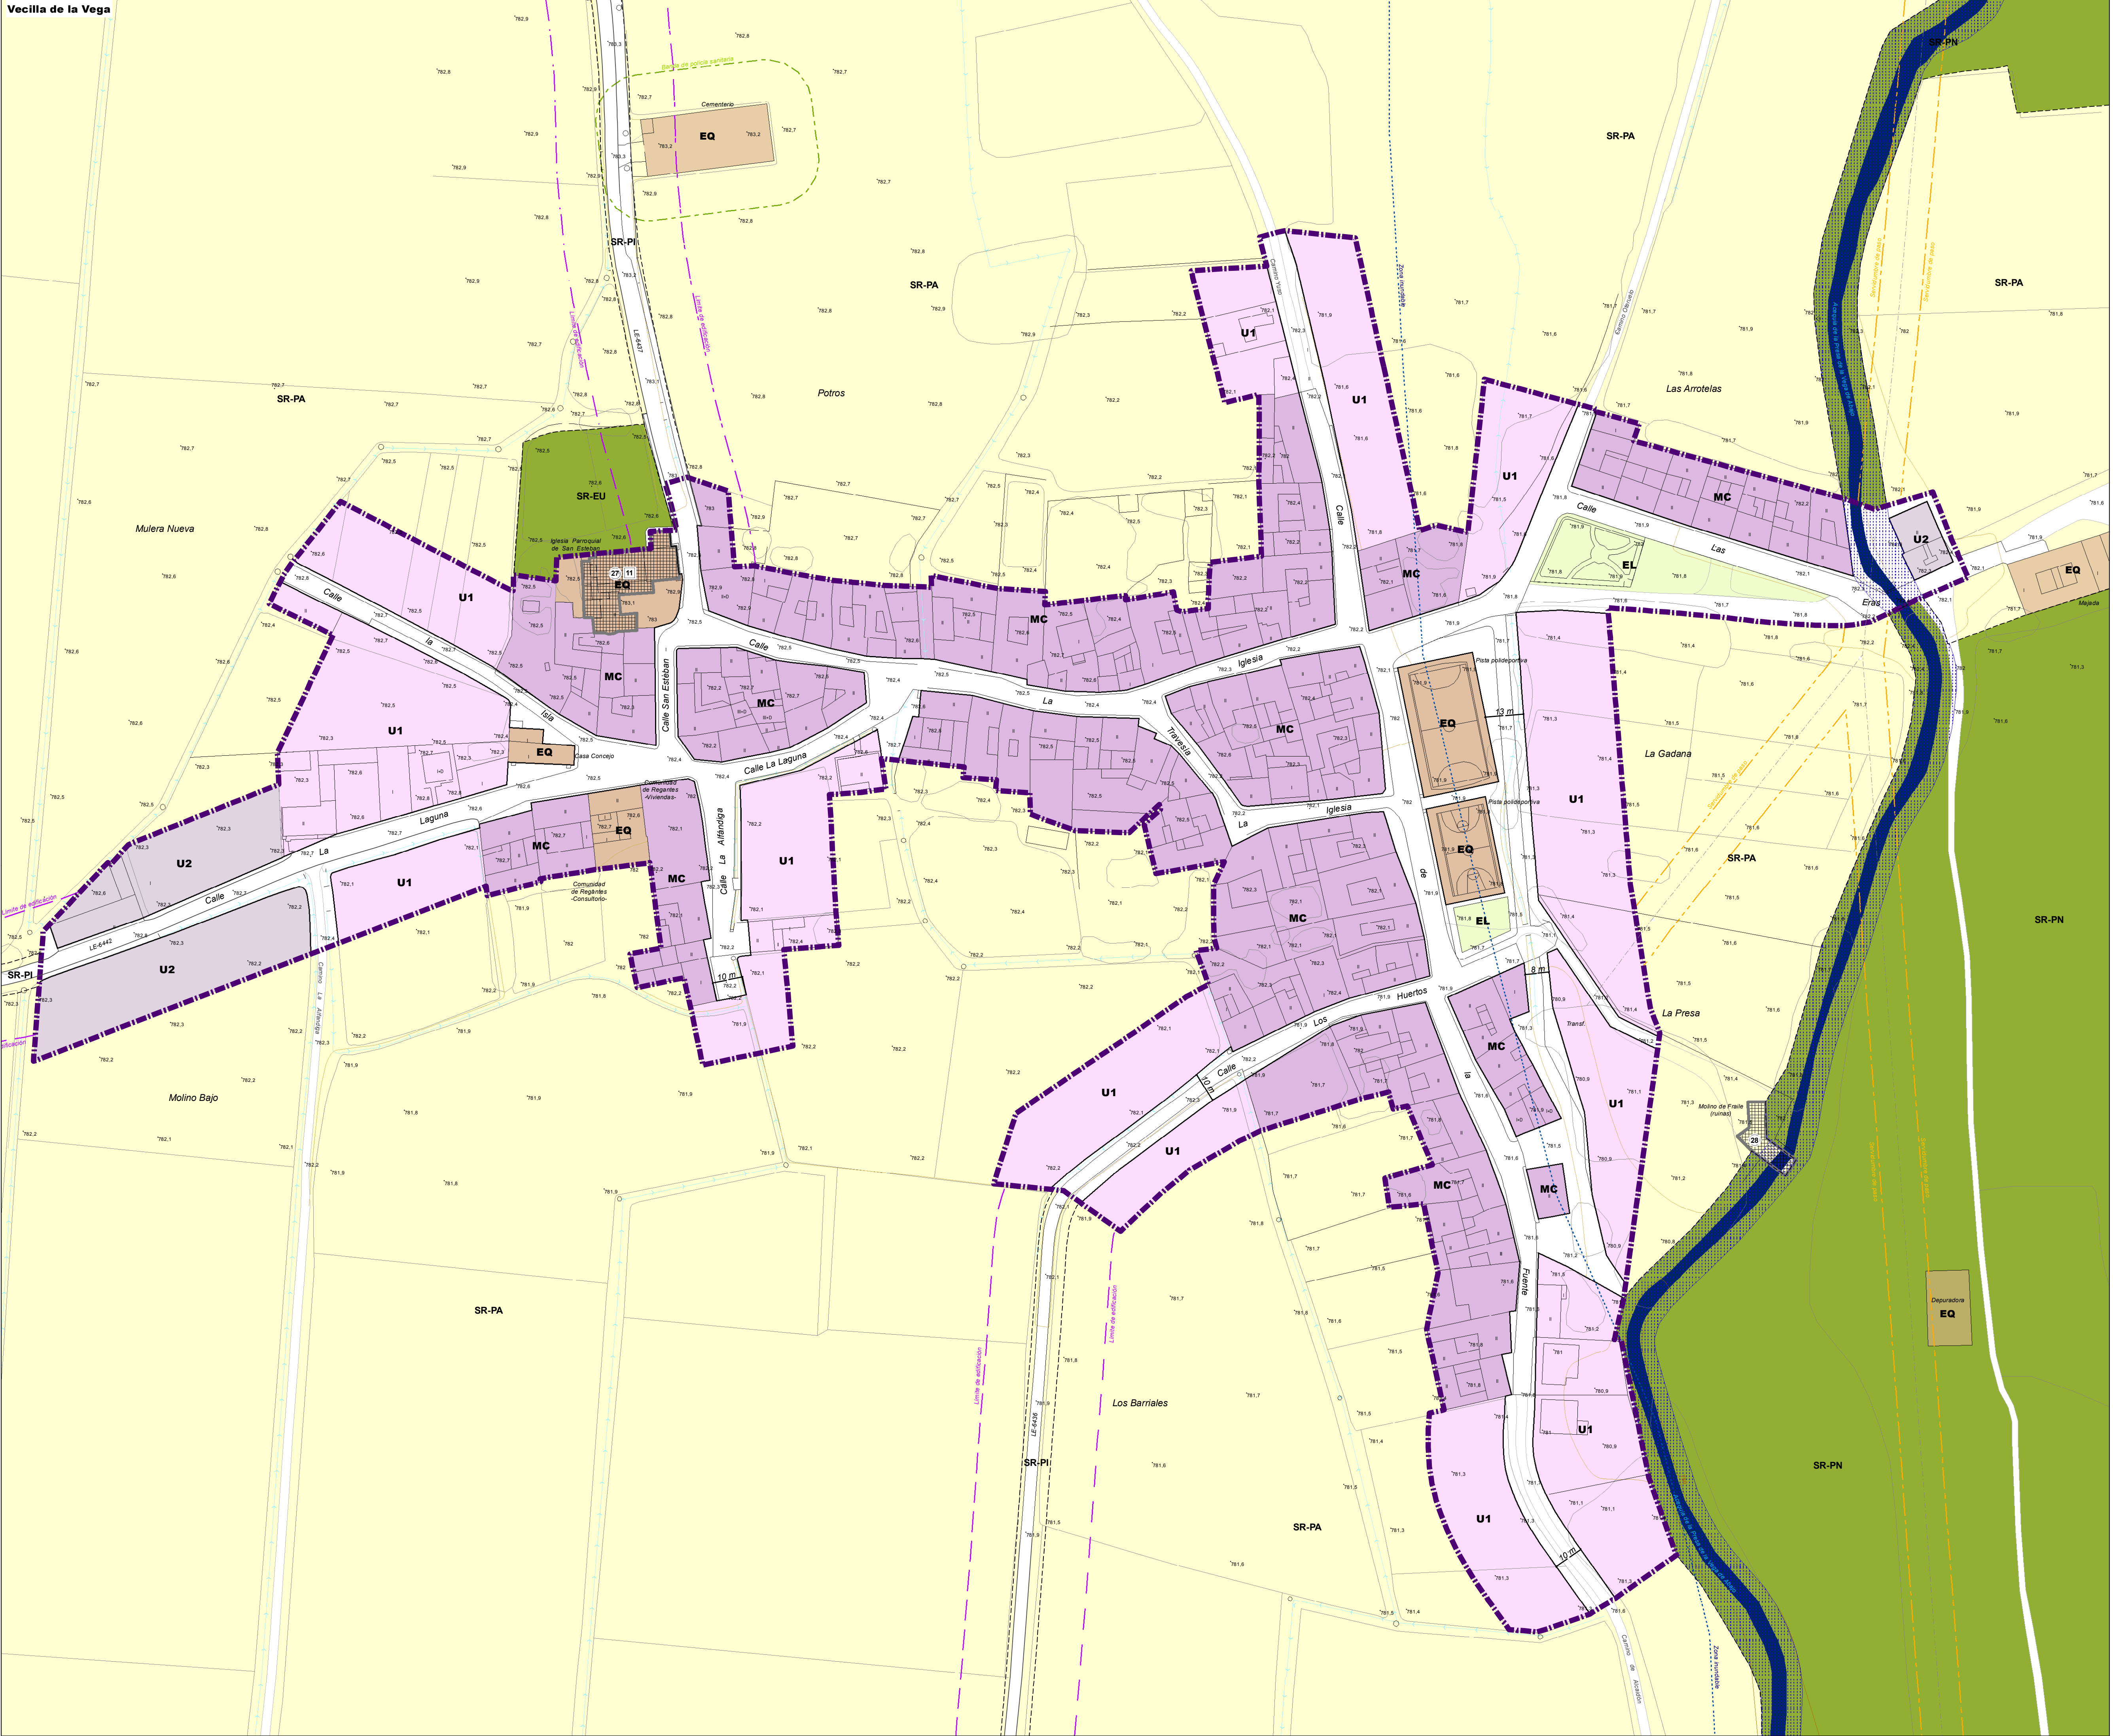

Signos convencionales

Altimetría

- Curvas de nivel 5 metros
- Curvas de nivel 1 metro

Hidrografía

- Cursos de agua

Infraestructuras

- Carreteras
- Tendidos eléctricos
- Gasoductos

Clasificación del suelo

Suelo Urbano

- Consolidado (SU-C)
- No Consolidado (SU-NC)
- Código del Sector

SU-NC ed SE1

Suelo Rústico

- Suelo Rústico (SR)
- Categoría de Suelo Rústico

SR-C

Ámbito de Planes Especiales

- Plan Especial de Protección de la Acequia de la Presa de la Vega de Abajo

Gestión

- Actuación Aislada en SU-C
- Código de la Actuación

Ordenanzas en Suelo Urbano

- MC: Vivienda Manzana Cerrada (MC)
- U1: Vivienda Unifamiliar 1 (U1)
- U2: Vivienda Unifamiliar 2 (U2)
- VC: Vivienda Colectiva (VC)
- RC: Residencial Colectiva (RC)
- IU: Industrial Urbana (IU)
- EQ: Equipamiento (EQ)
- EL: Espacios Libres (EL)
- VI: Vialito (VI)

Ordenanzas en Suelo Rústico

- EQ: Equipamiento
- AT: Molinos en SR-AT

Alineaciones

- Alineación
- Alineación nueva

Protecciones

- Zona inundable (flujo preferente)
- Línea límite de edificación de carreteras
- Servidumbre de paso de líneas eléctricas
- Servidumbre de paso de gasoductos
- Banda de policía sanitaria mortuoria
- Colada de Valdefuentes a La Bañeza

Catálogo arquitectónico

- Elemento catalogado
- Número de Ficha del Catálogo

Catálogo arqueológico

- Yacimiento catalogado
- Número de Ficha del Catálogo

Aprobación Definitiva

NORMAS URBANÍSTICAS MUNICIPALES

Soto de la Vega (León)

Plano PO-2.7. Vecilla de la Vega

Plano de ordenación, gestión y catálogo

Agosto de 2024

Escala 1:1.000

Metros

Consultoría:

gama

alternativas medioambientales

Redactores:

Luis Santos y Ganges

Enrique Rodrigo González

Miguel Ángel Ceballos Ayuso

Mónica Martínez Sierra